

_____ Drittprojekt



PROJEKT NR.: 2015.456

ESCHLIESSUNG WERDBÜCHEL PARZELLE 851, HEIDEN

MASSSTAB: 1:200
GRÖSSE: 45/84
REVISION: 28.04.2025

ESCHLISSUNG WERDBÜCHEL PARZELLE 851, HEIDEN


BAUPROJEKT
LÄNGENPROFIL
ANSCHLUSS WEIDSTRASSE

KANTON APPENZELL A.R.H., Gemeinde Heiden
GEMEINDE HEIDEN, Kirchplatz 6, 9410 Heiden
HELLER AG, Tiefenau 6, 9410 Heiden

PLAN NR.: 2015.456-32-1a
GEZ./VIS.: ma/J
DATUM: 26.01.2024

MASSSTAB: 1:200/50
GRÖSSE: 45/105
REVISION: 28.04.2025

m.ü.M. 810.00

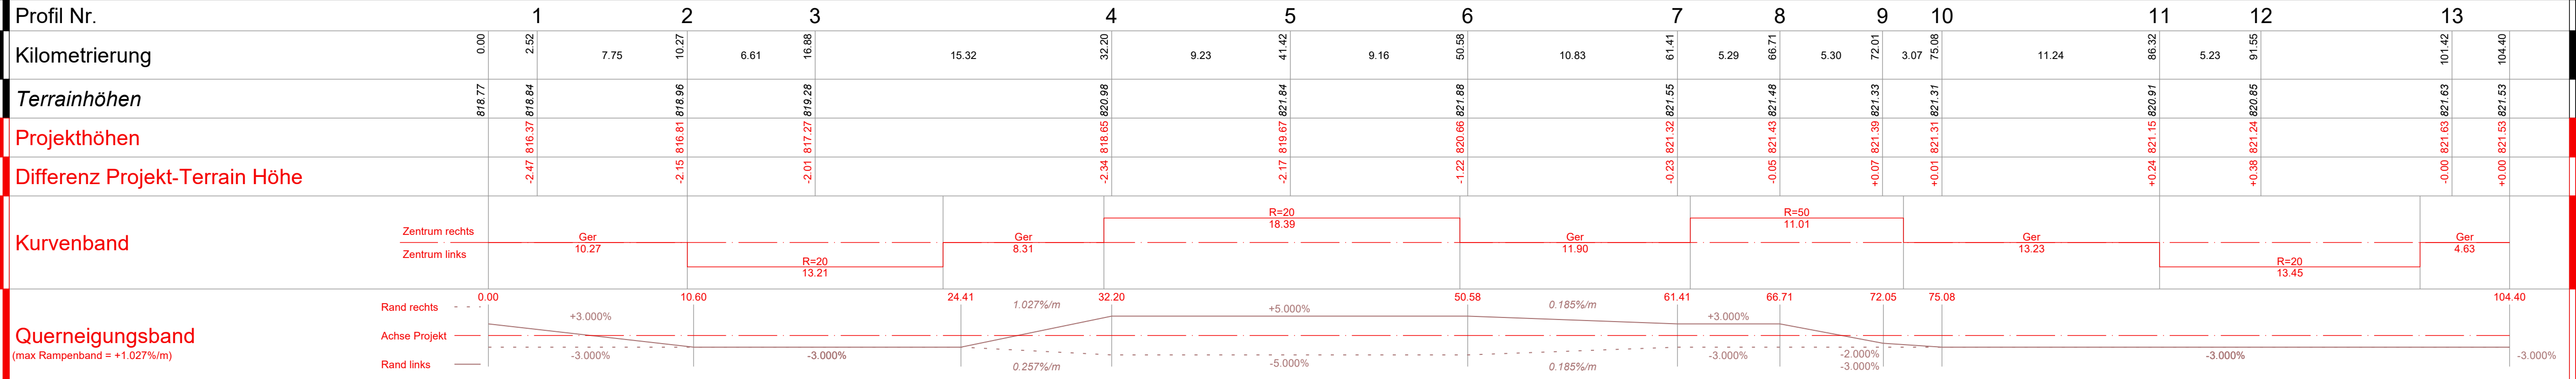


ESCHLIESSUNG WERDBÜCHEL PARZELLE 851, HEIDEN

BAUPROJEKT
NORMALPROFIL
ANSCHLUSS WEIDSTRASSE

KANTON APPENZEL A.RH., Gemeinde Heiden
GEMEINDE HEIDEN, Kirchplatz 6, 9410 Heiden
HELLER AG, Tiefenau 6, 9410 Heiden

PLAN NR.: 2015.456-33-1a
GEZ./VIS.: ma/J
DATUM: 26.01.2024

MASSSTAB: 1:50
GRÖSSE: 30/63
REVISION: 28.04.2025

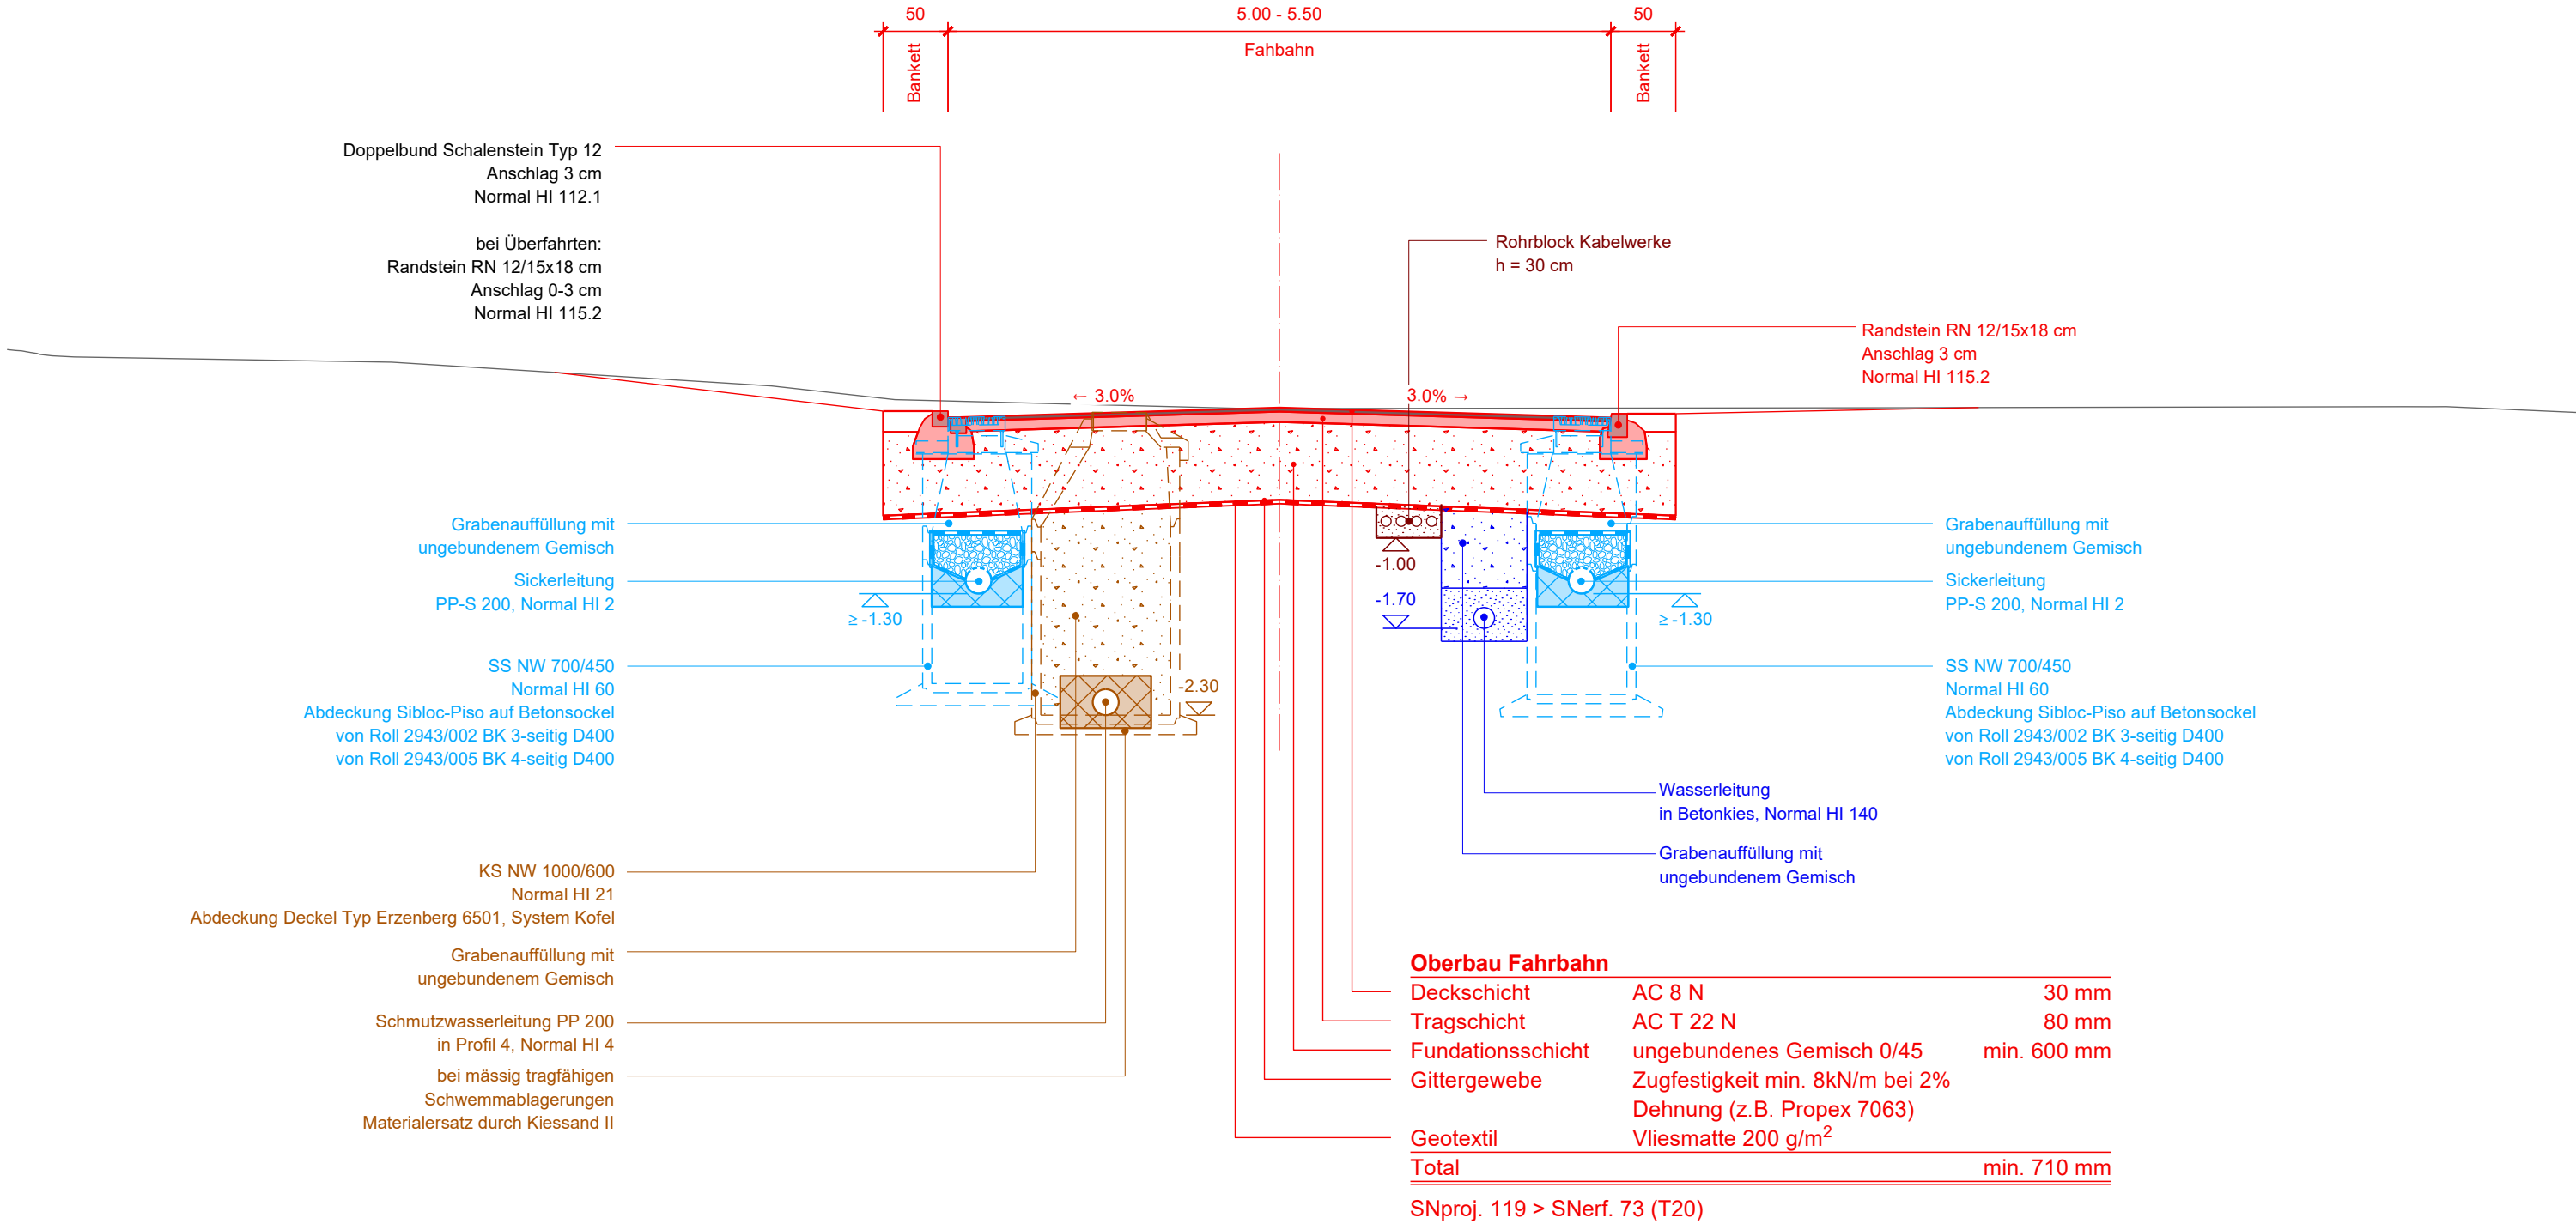



PROJEKT NR.: 2015.456

ESCHLIESSUNG WERDBÜCHEL PARZELLE 851, HEIDEN

BAUPROJEKT
QUERPROFILE
ANSCHLUSS WEIDSTRASSE

KANTON APPENZELL A.RH., Gemeinde Heiden
GEMEINDE HEIDEN, Kirchplatz 6, 9410 Heiden
HELLER AG, Tiefenau 6, 9410 Heiden

PLAN NR.: 2015.456-34-1a
GEZ./VIS.: ma/J
DATUM: 26.01.2024

MASSSTAB: 1:100
GRÖSSE: 60/84
REVISION: 28.04.2028


HERSCHE INGENIEURE AG
Rinkenbach 12
9050 Appenzell
Telefon 071 788 06 29
appenzell@herschengineering.ch

Rhänstrasse 1
9056 Gais
Telefon 071 791 00 90
gais@herschengineering.ch


Dorfstrasse 20
9413 Obereggen
Telefon 071 898 80 52
obereggen@herschengineering.ch

Wassergasse 18
9000 St. Gallen
Telefon 071 228 65 70
st.gallen@herschengineering.ch


Querprofil 1

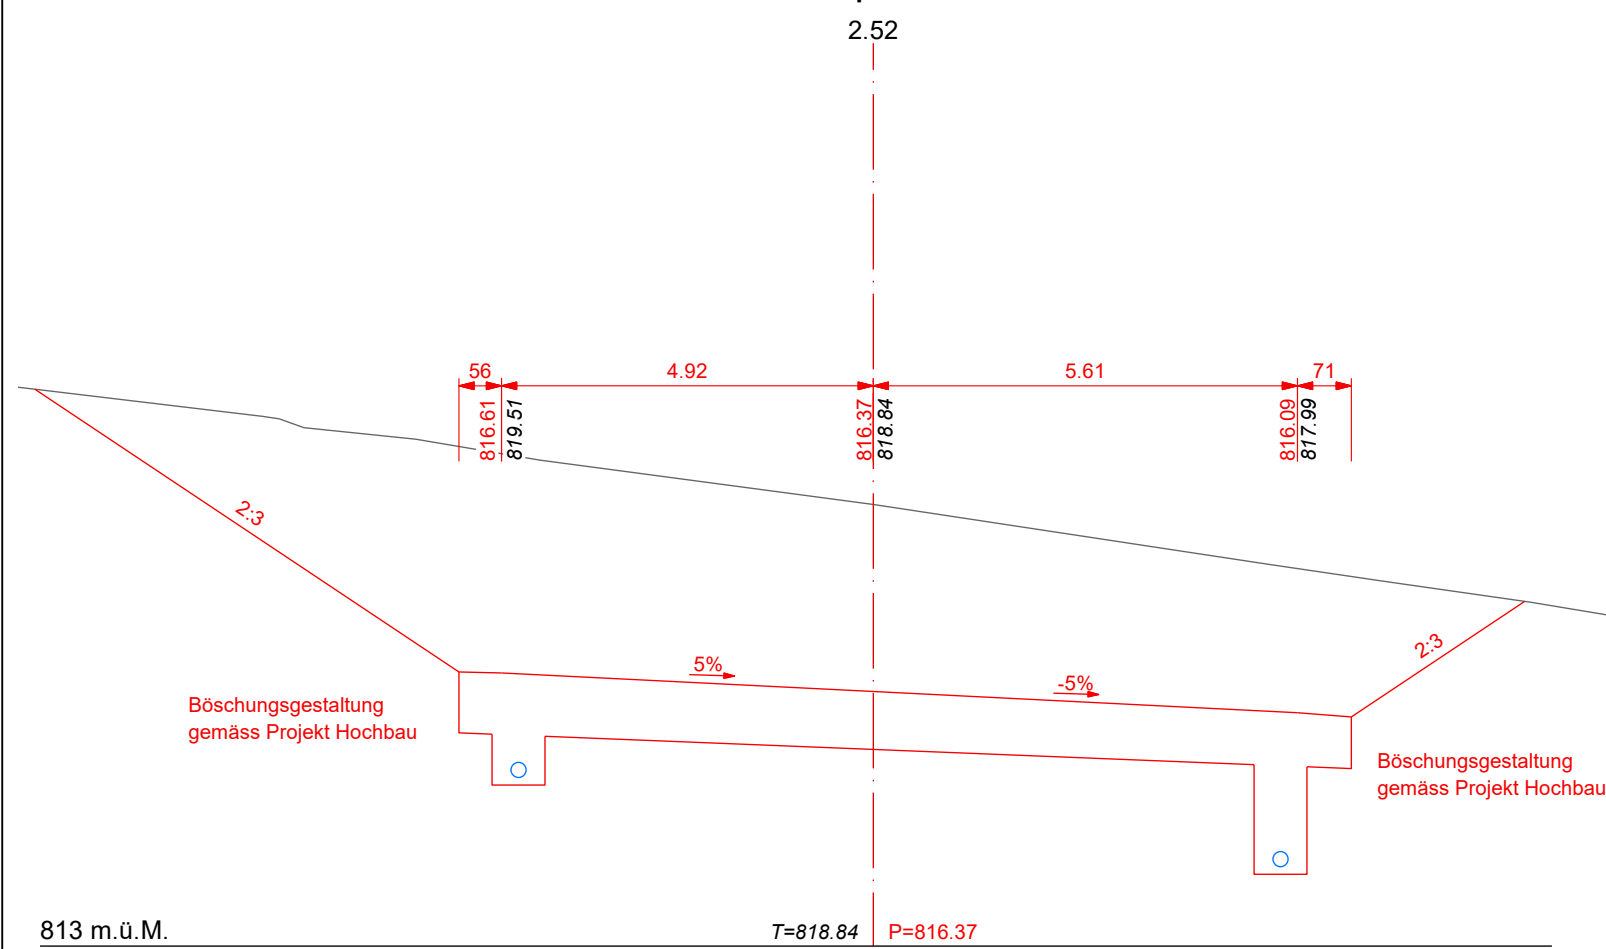


Querprofil 3

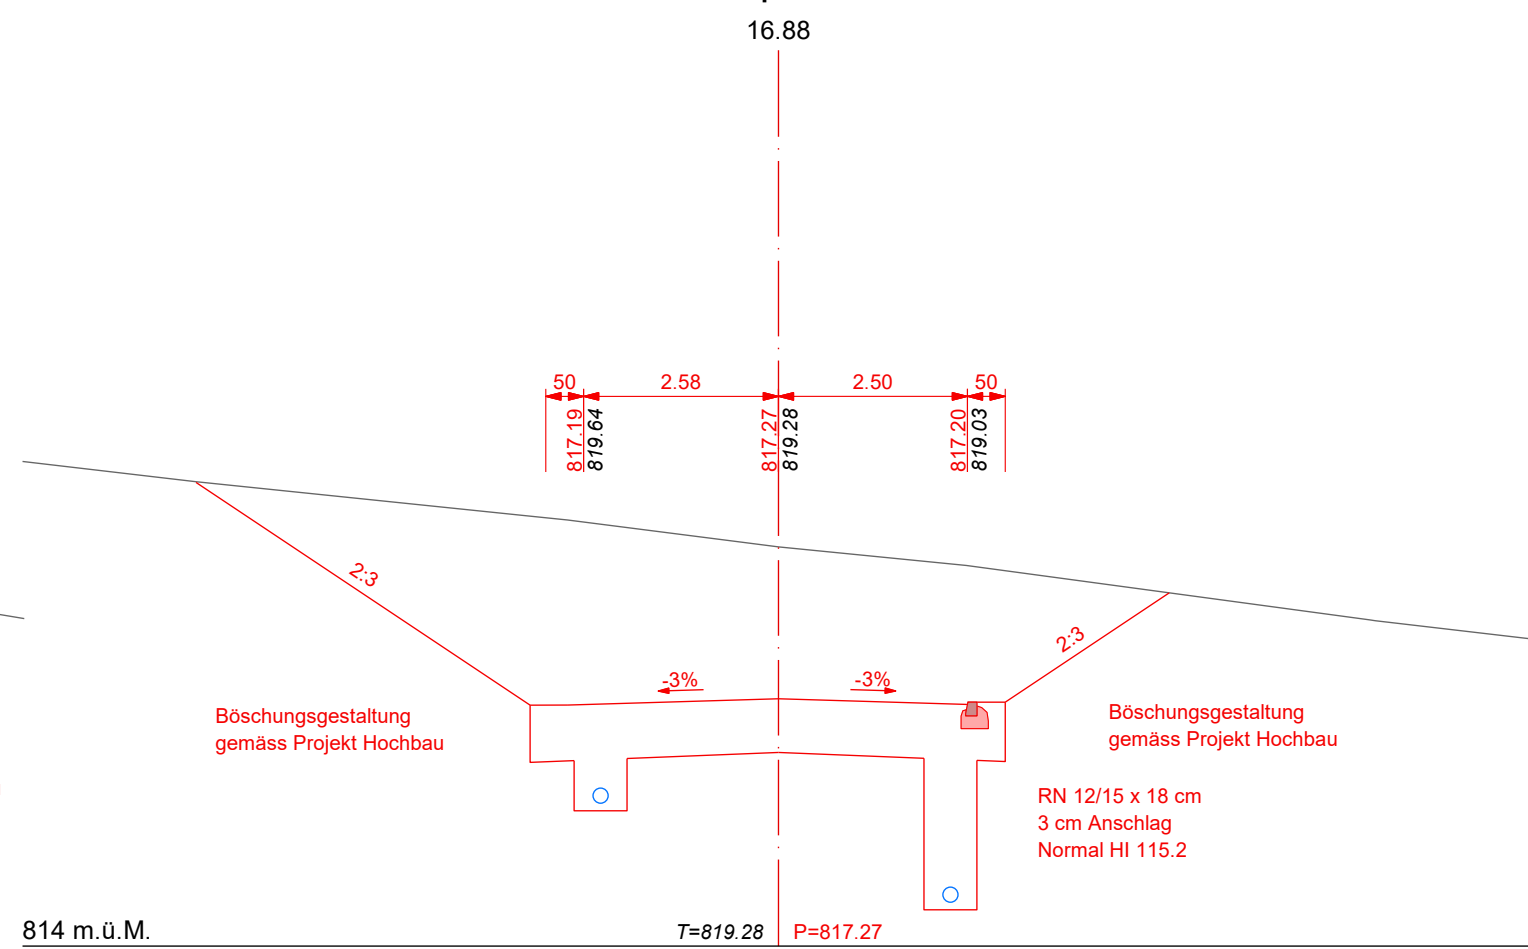


Querprofil 7

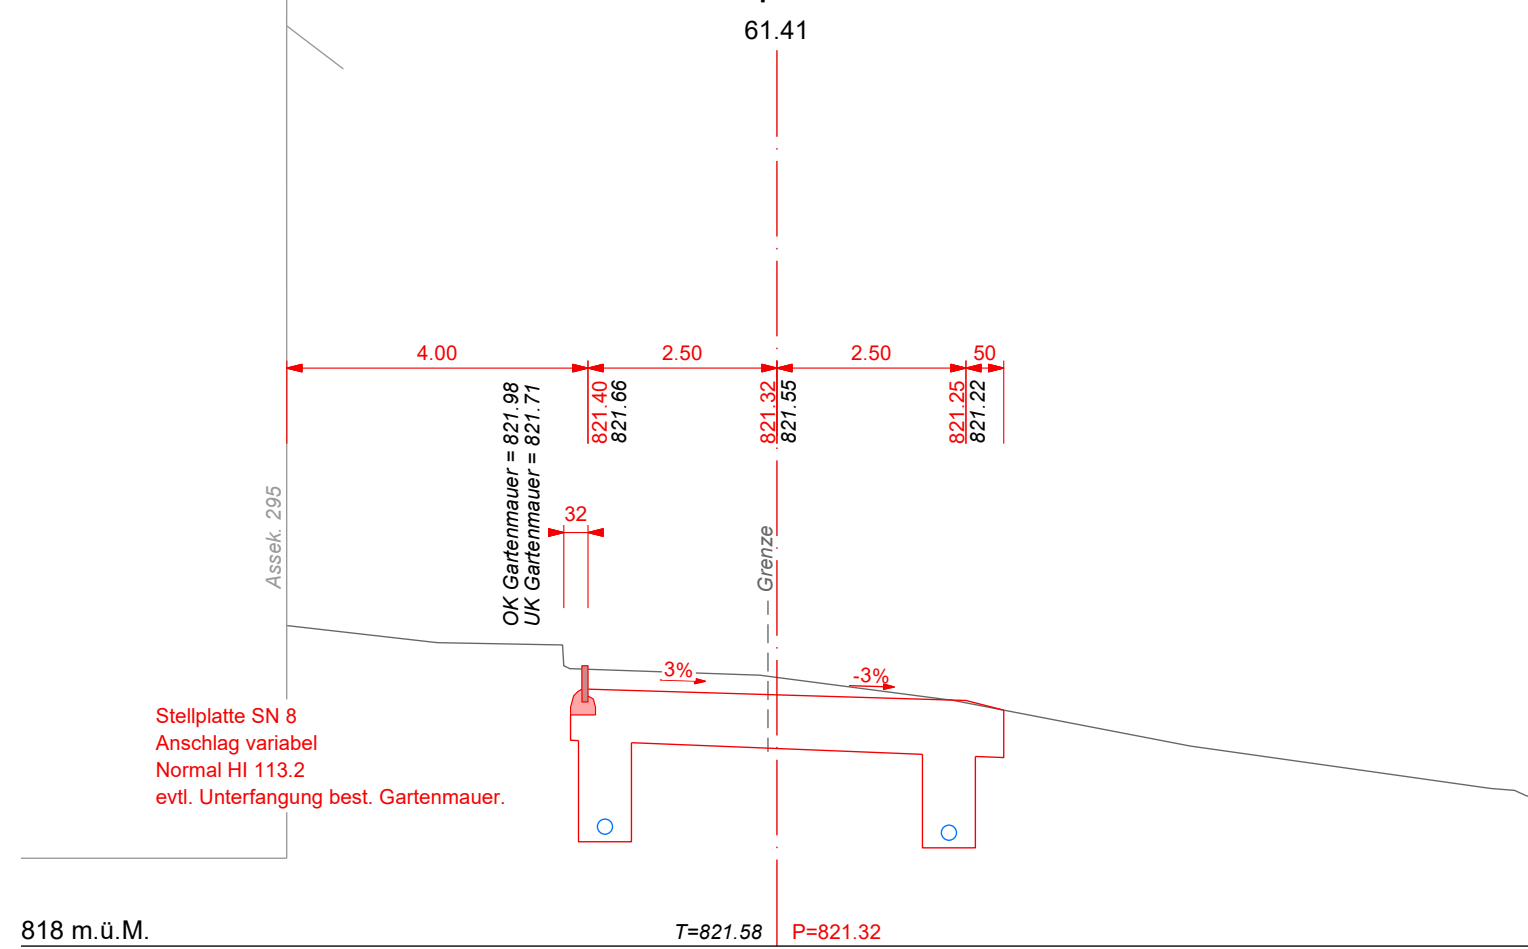


Querprofil 11

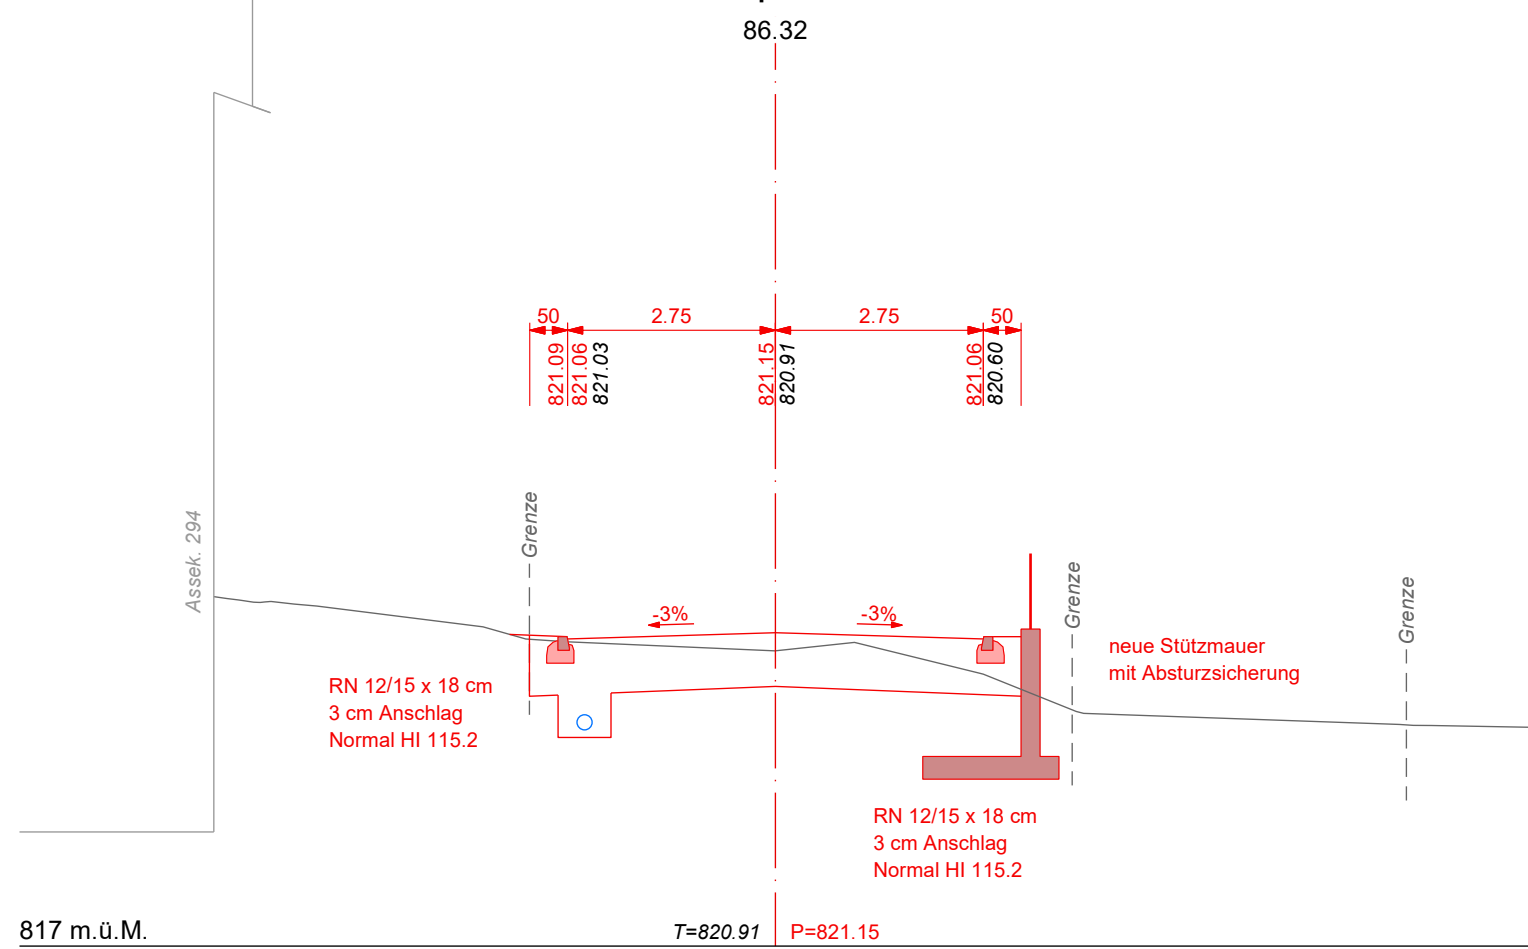


Querprofil 2

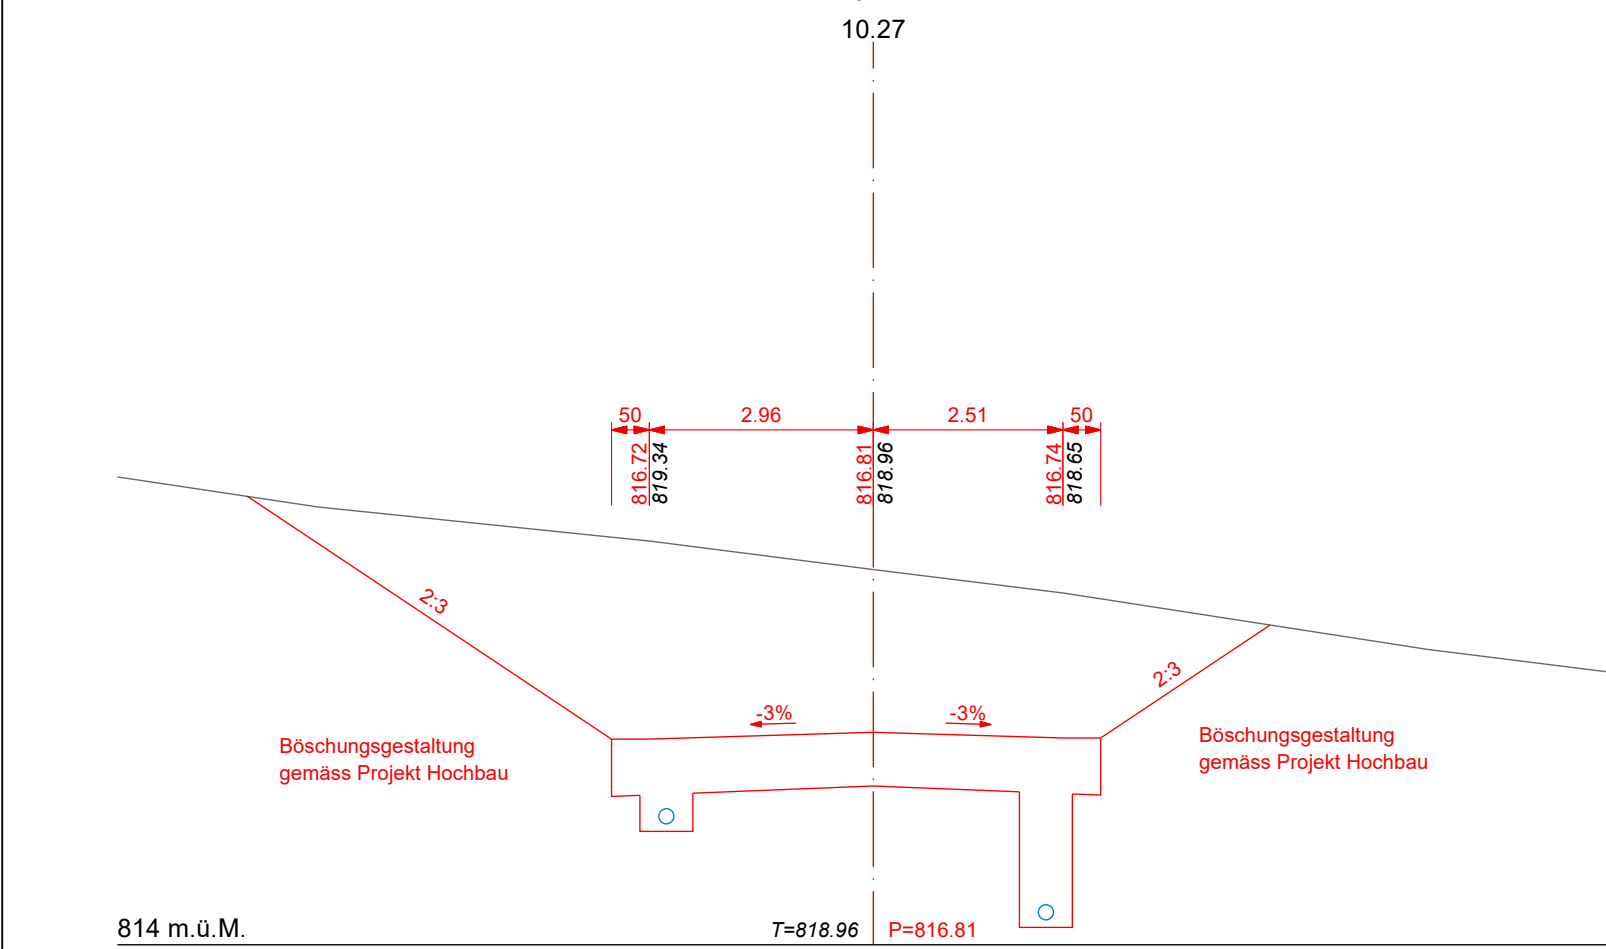


Querprofil 4

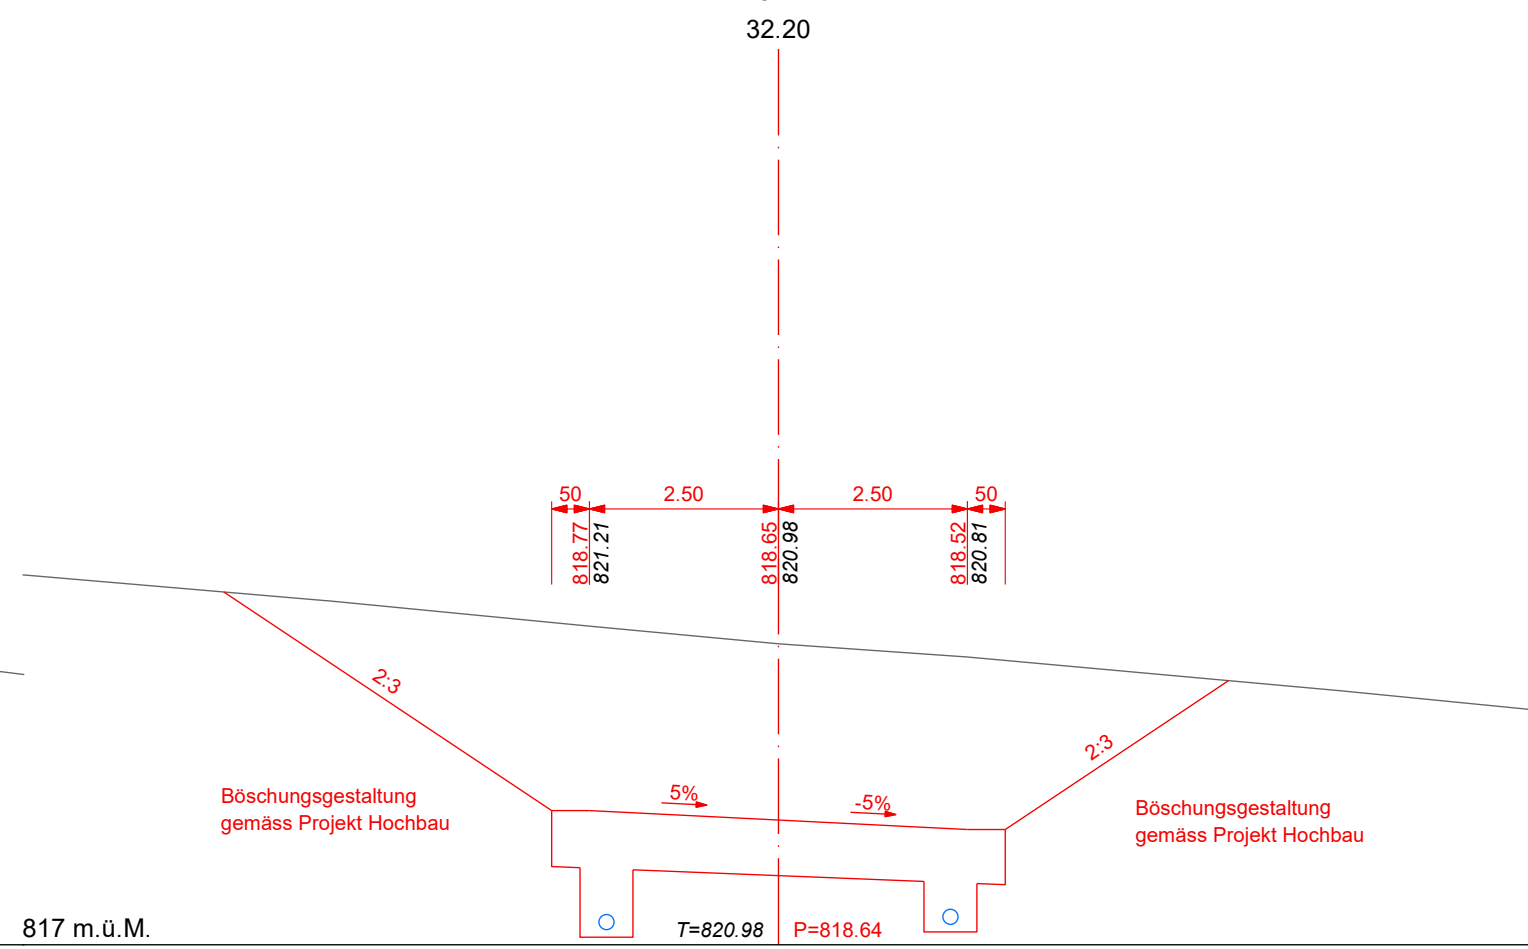


Querprofil 8

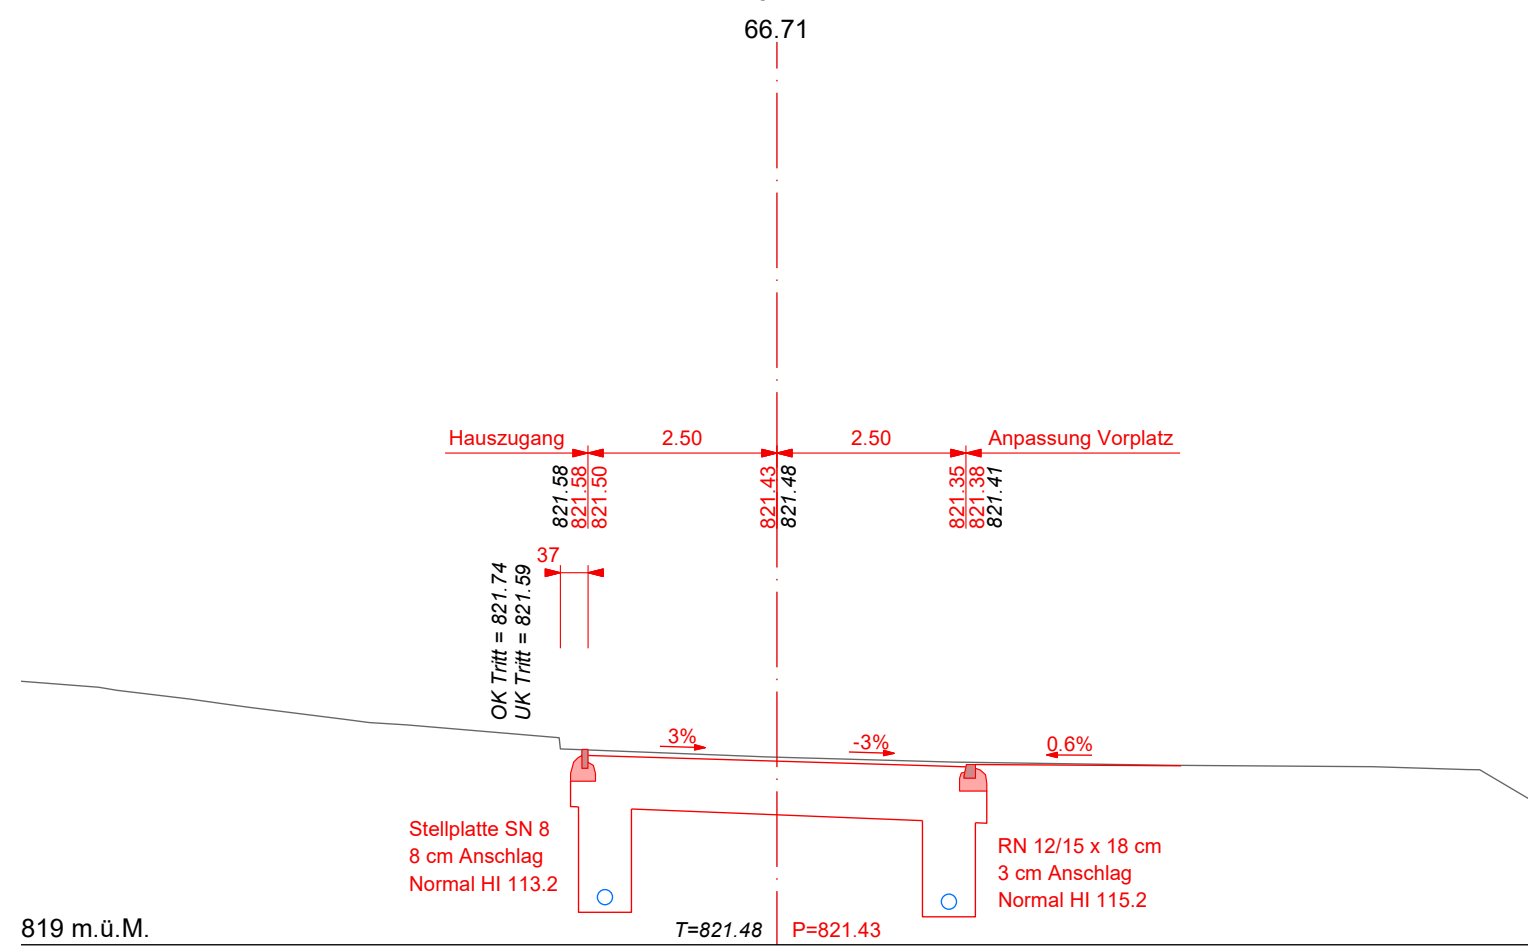


Querprofil 12

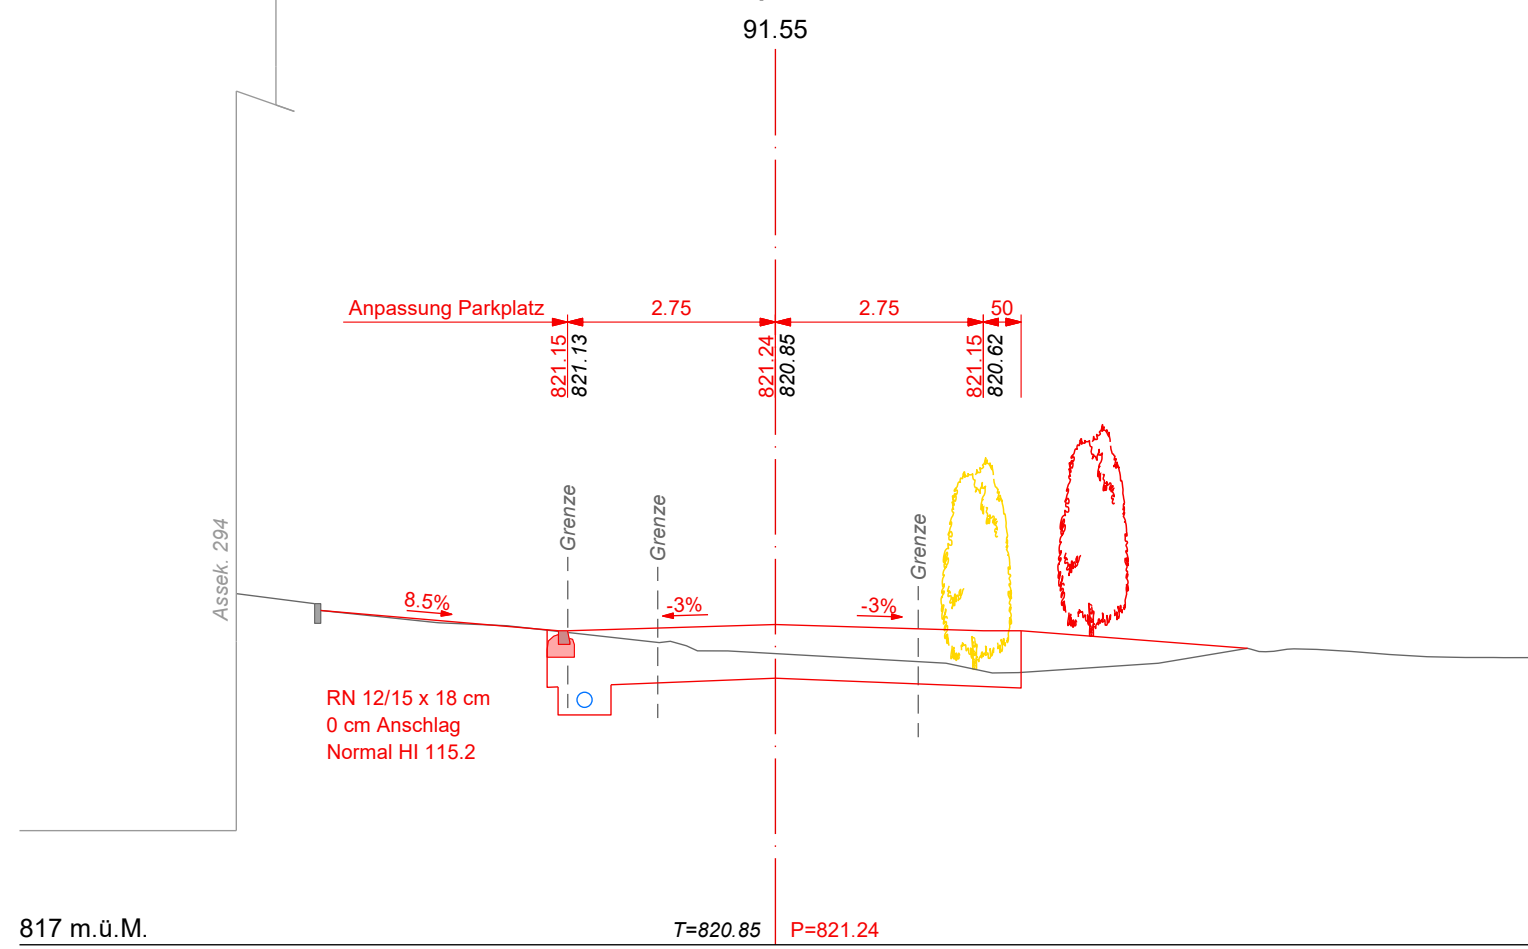


Querprofil 5

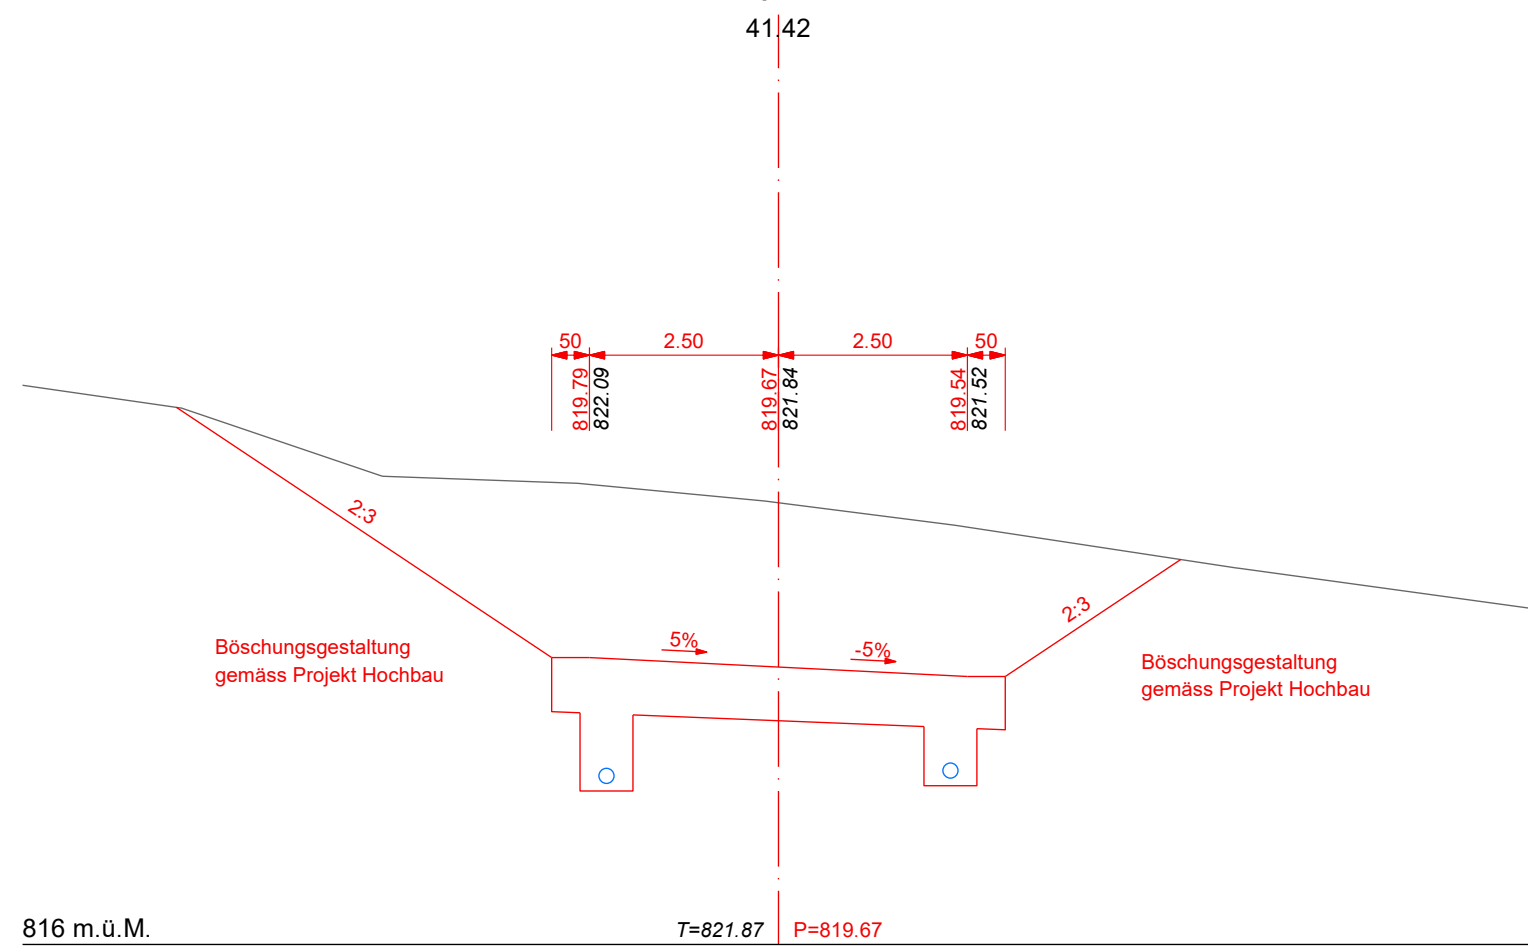


Querprofil 9

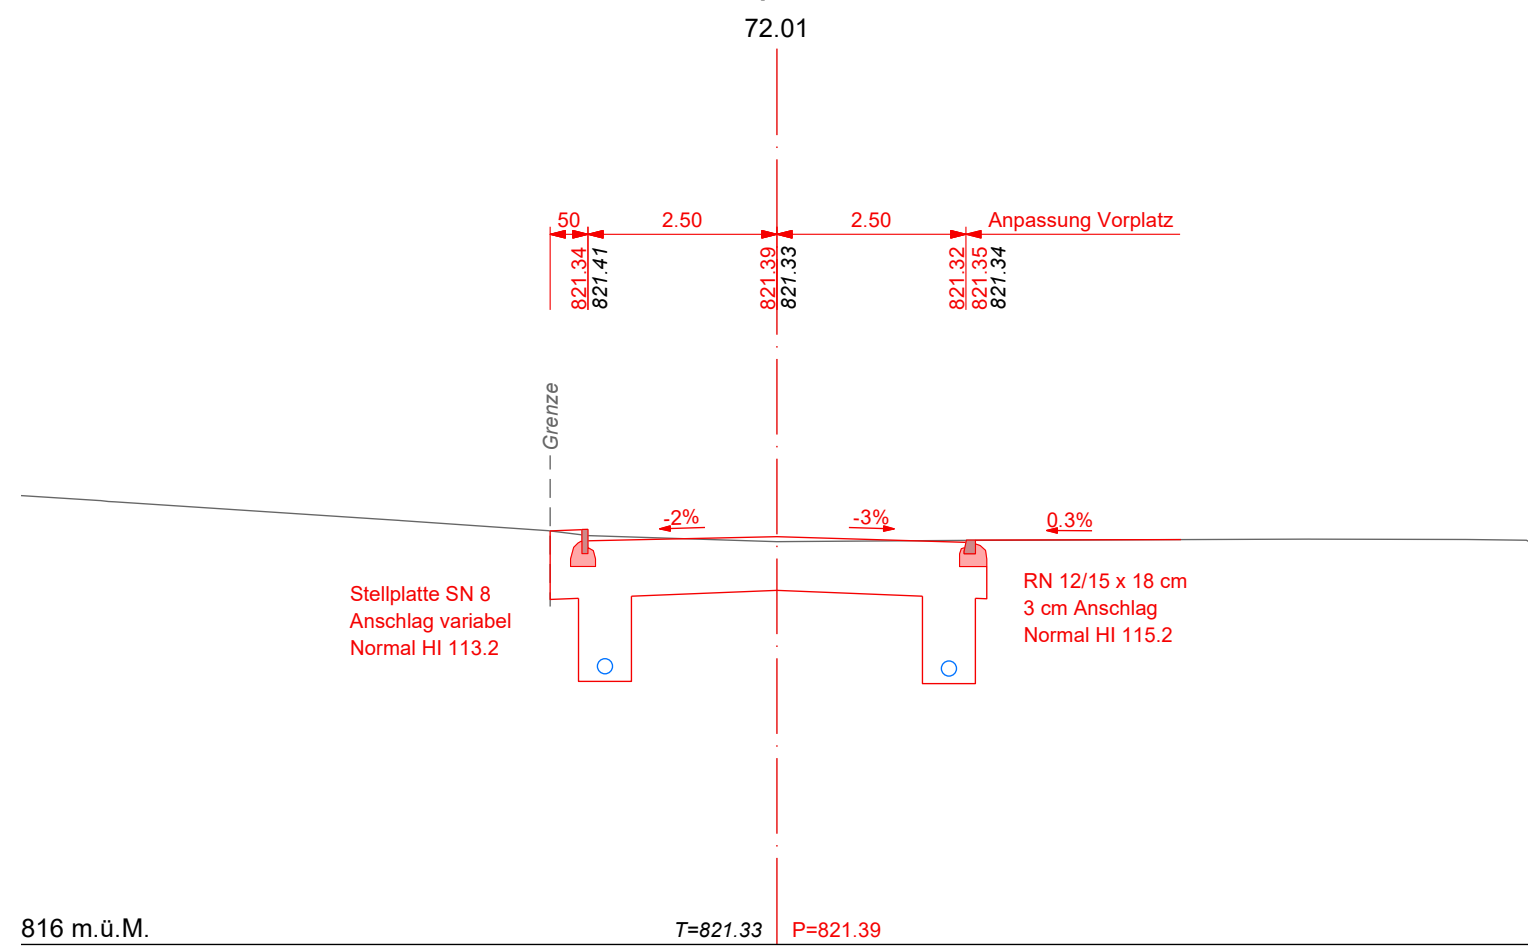


Querprofil 13

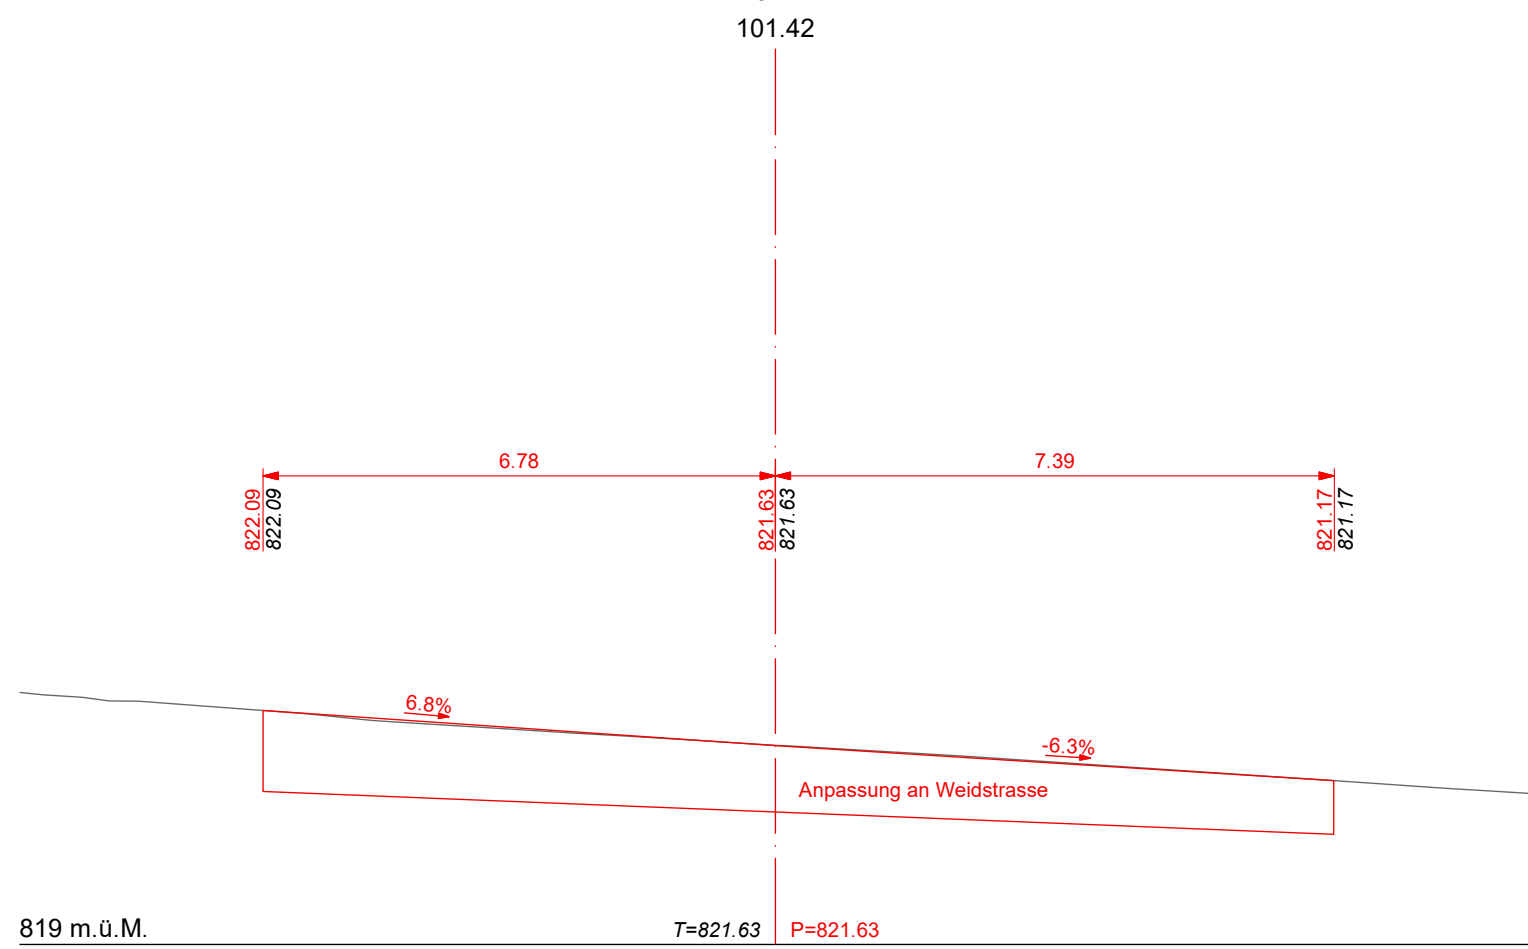


Querprofil 6

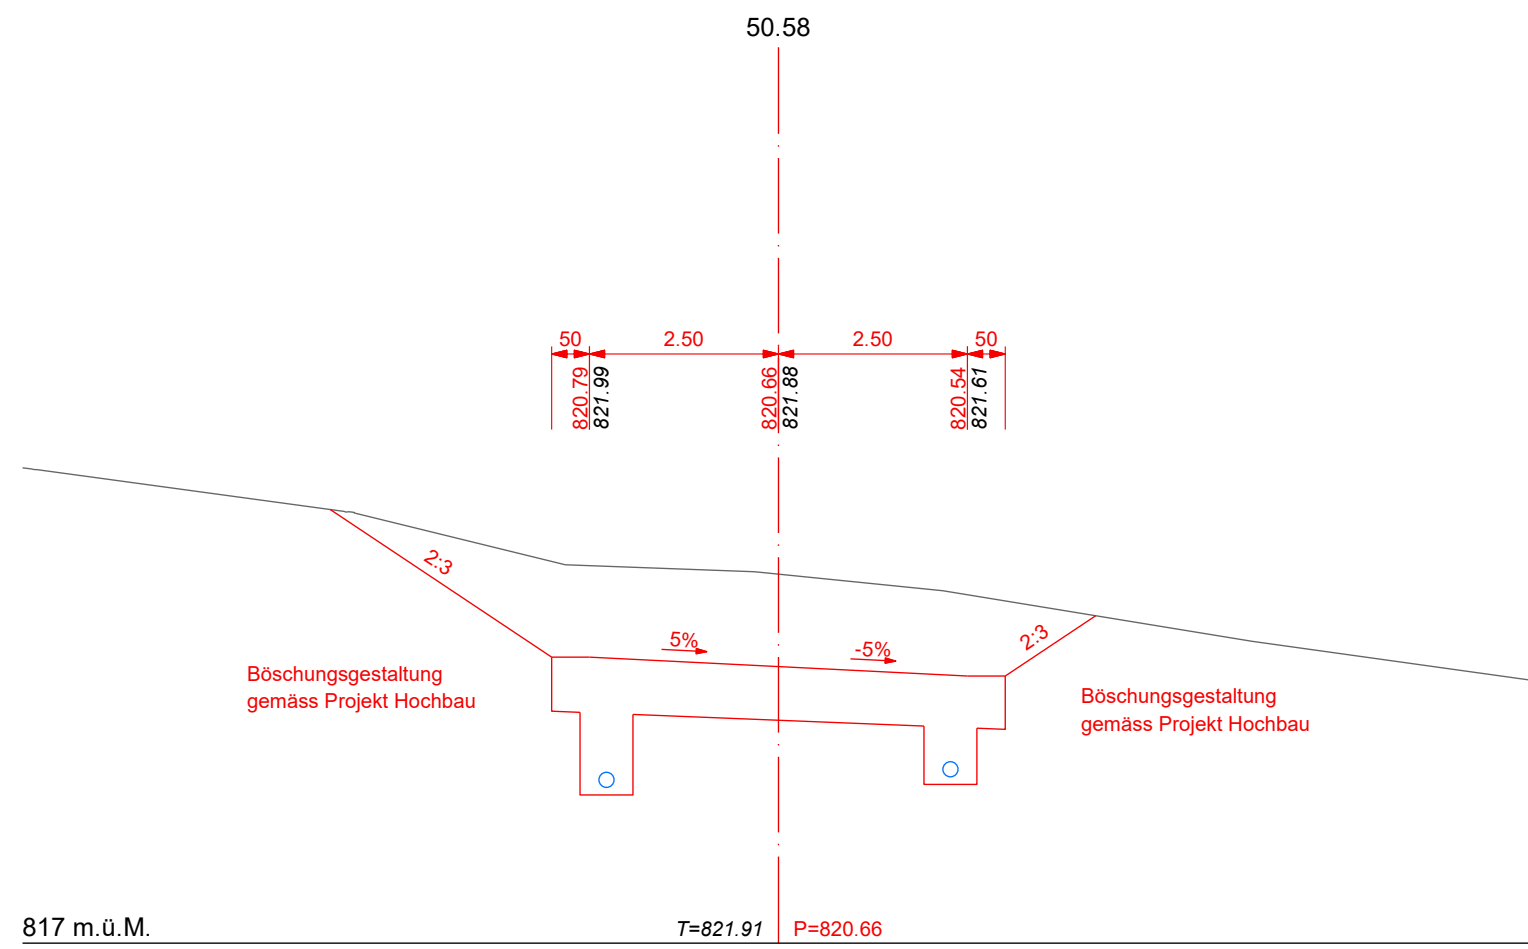

Querprofil 10

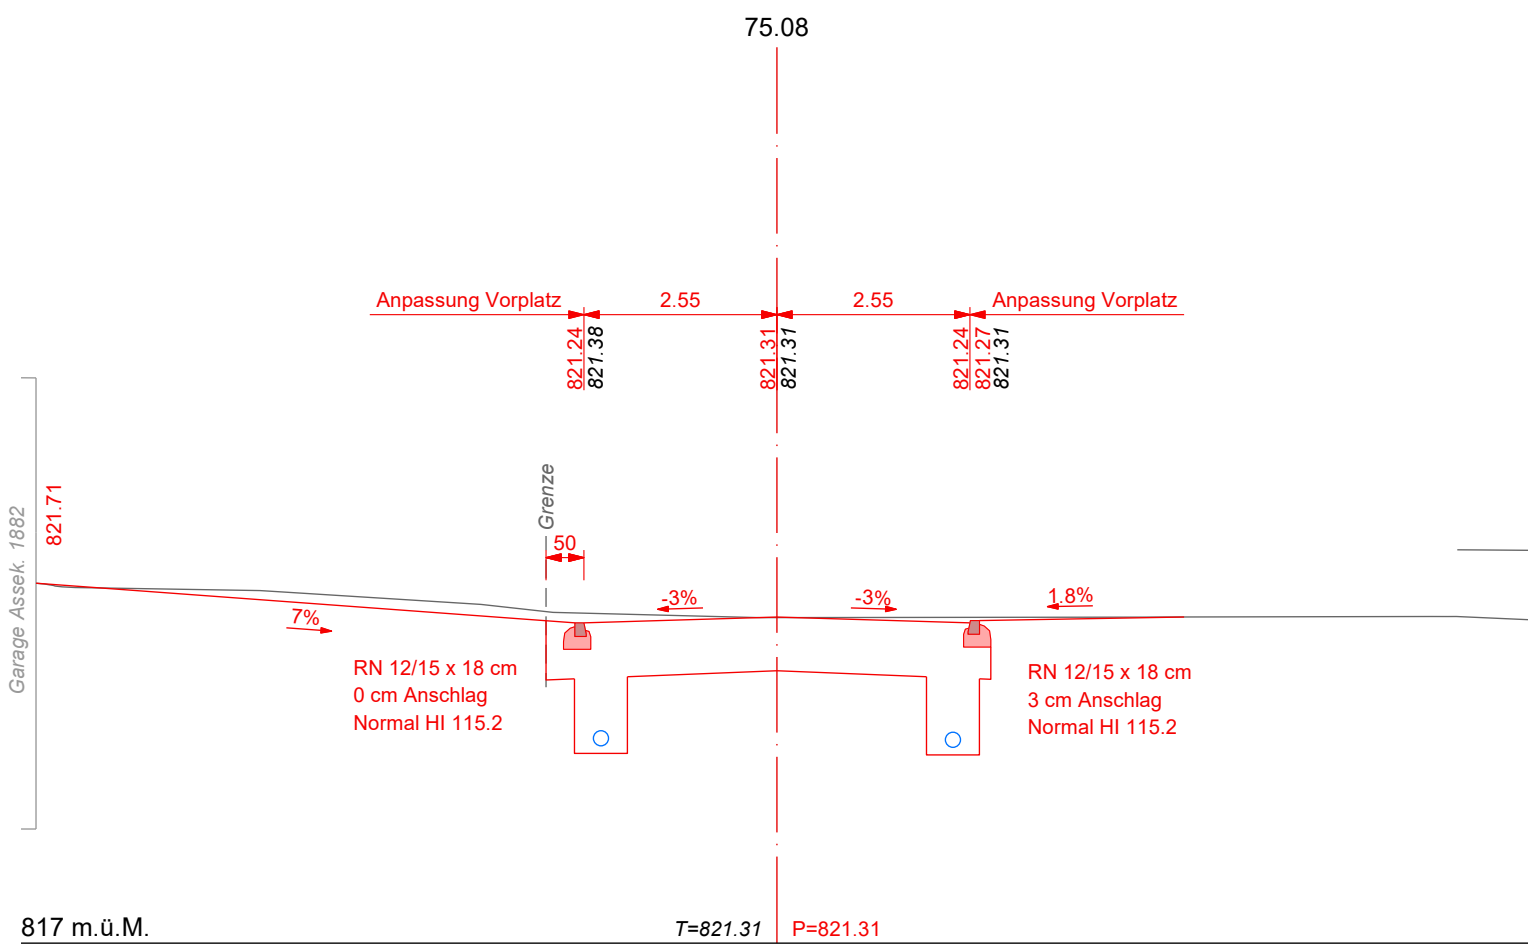

Querprofil 14

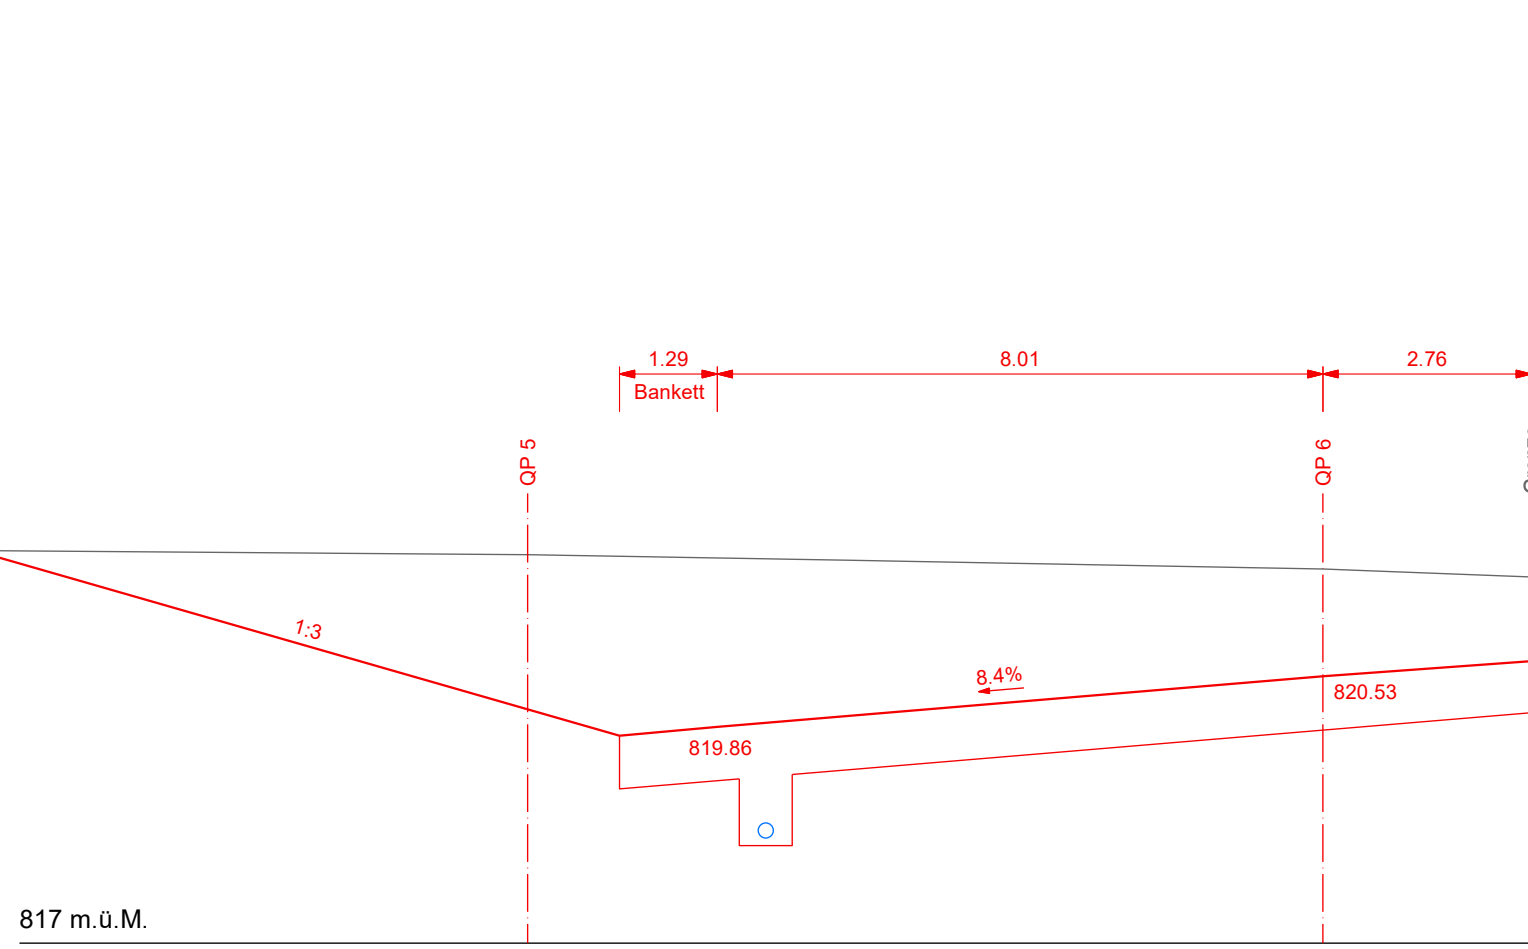

Legenden:

Kanalisation / Entwässerung

≤ DN 315 > DN 315 Meteorwasserleitung bestehend

≤ DN 315 > DN 315 Sickerleitung bestehend

≤ DN 315 > DN 315 Schmutzwasserleitung bestehend

≤ DN 315 > DN 315 Meteorwasserleitung projektiert

≤ DN 315 > DN 315 Sickerleitung projektiert

≤ DN 315 > DN 315 Drittprojekt

Drittprojekte

Drittprojekt



PROJEKT NR.: 2015.456

ESCHLIESSUNG WERDBÜCHEL PARZELLE 851, HEIDEN

BAUPROJEKT
SITUATION ENTWÄSSERUNG
ANSCHLUSS WEIDSTRASSE

KANTON APPENZELL A.RH., Gemeinde Heiden
GEMEINDE HEIDEN, Kirchplatz 6, 9410 Heiden
HELLER AG, Tiefenau 6, 9410 Heiden

PLAN NR.: 2015.456-35-1a
GEZ./VIS.: ma/J
DATUM: 26.01.2024


MASSSTAB: 1:200
GRÖSSE: 45/84
REVISION: 28.04.2025

HERSCHE INGENIEURE AG
Rinkenbach 12
9050 Appenzell
Telefon 071 788 06 29
appenzell@herscheing.ch

Rhänstrasse 1
9055 Gais
Telefon 071 791 00 90
gais@herscheing.ch

Dorfstrasse 20
9413 Oberegg
Telefon 071 226 65 70
oberegg@herscheing.ch

Wassergasse 18
9000 St. Gallen
Telefon 071 226 65 70
st.gallen@herscheing.ch

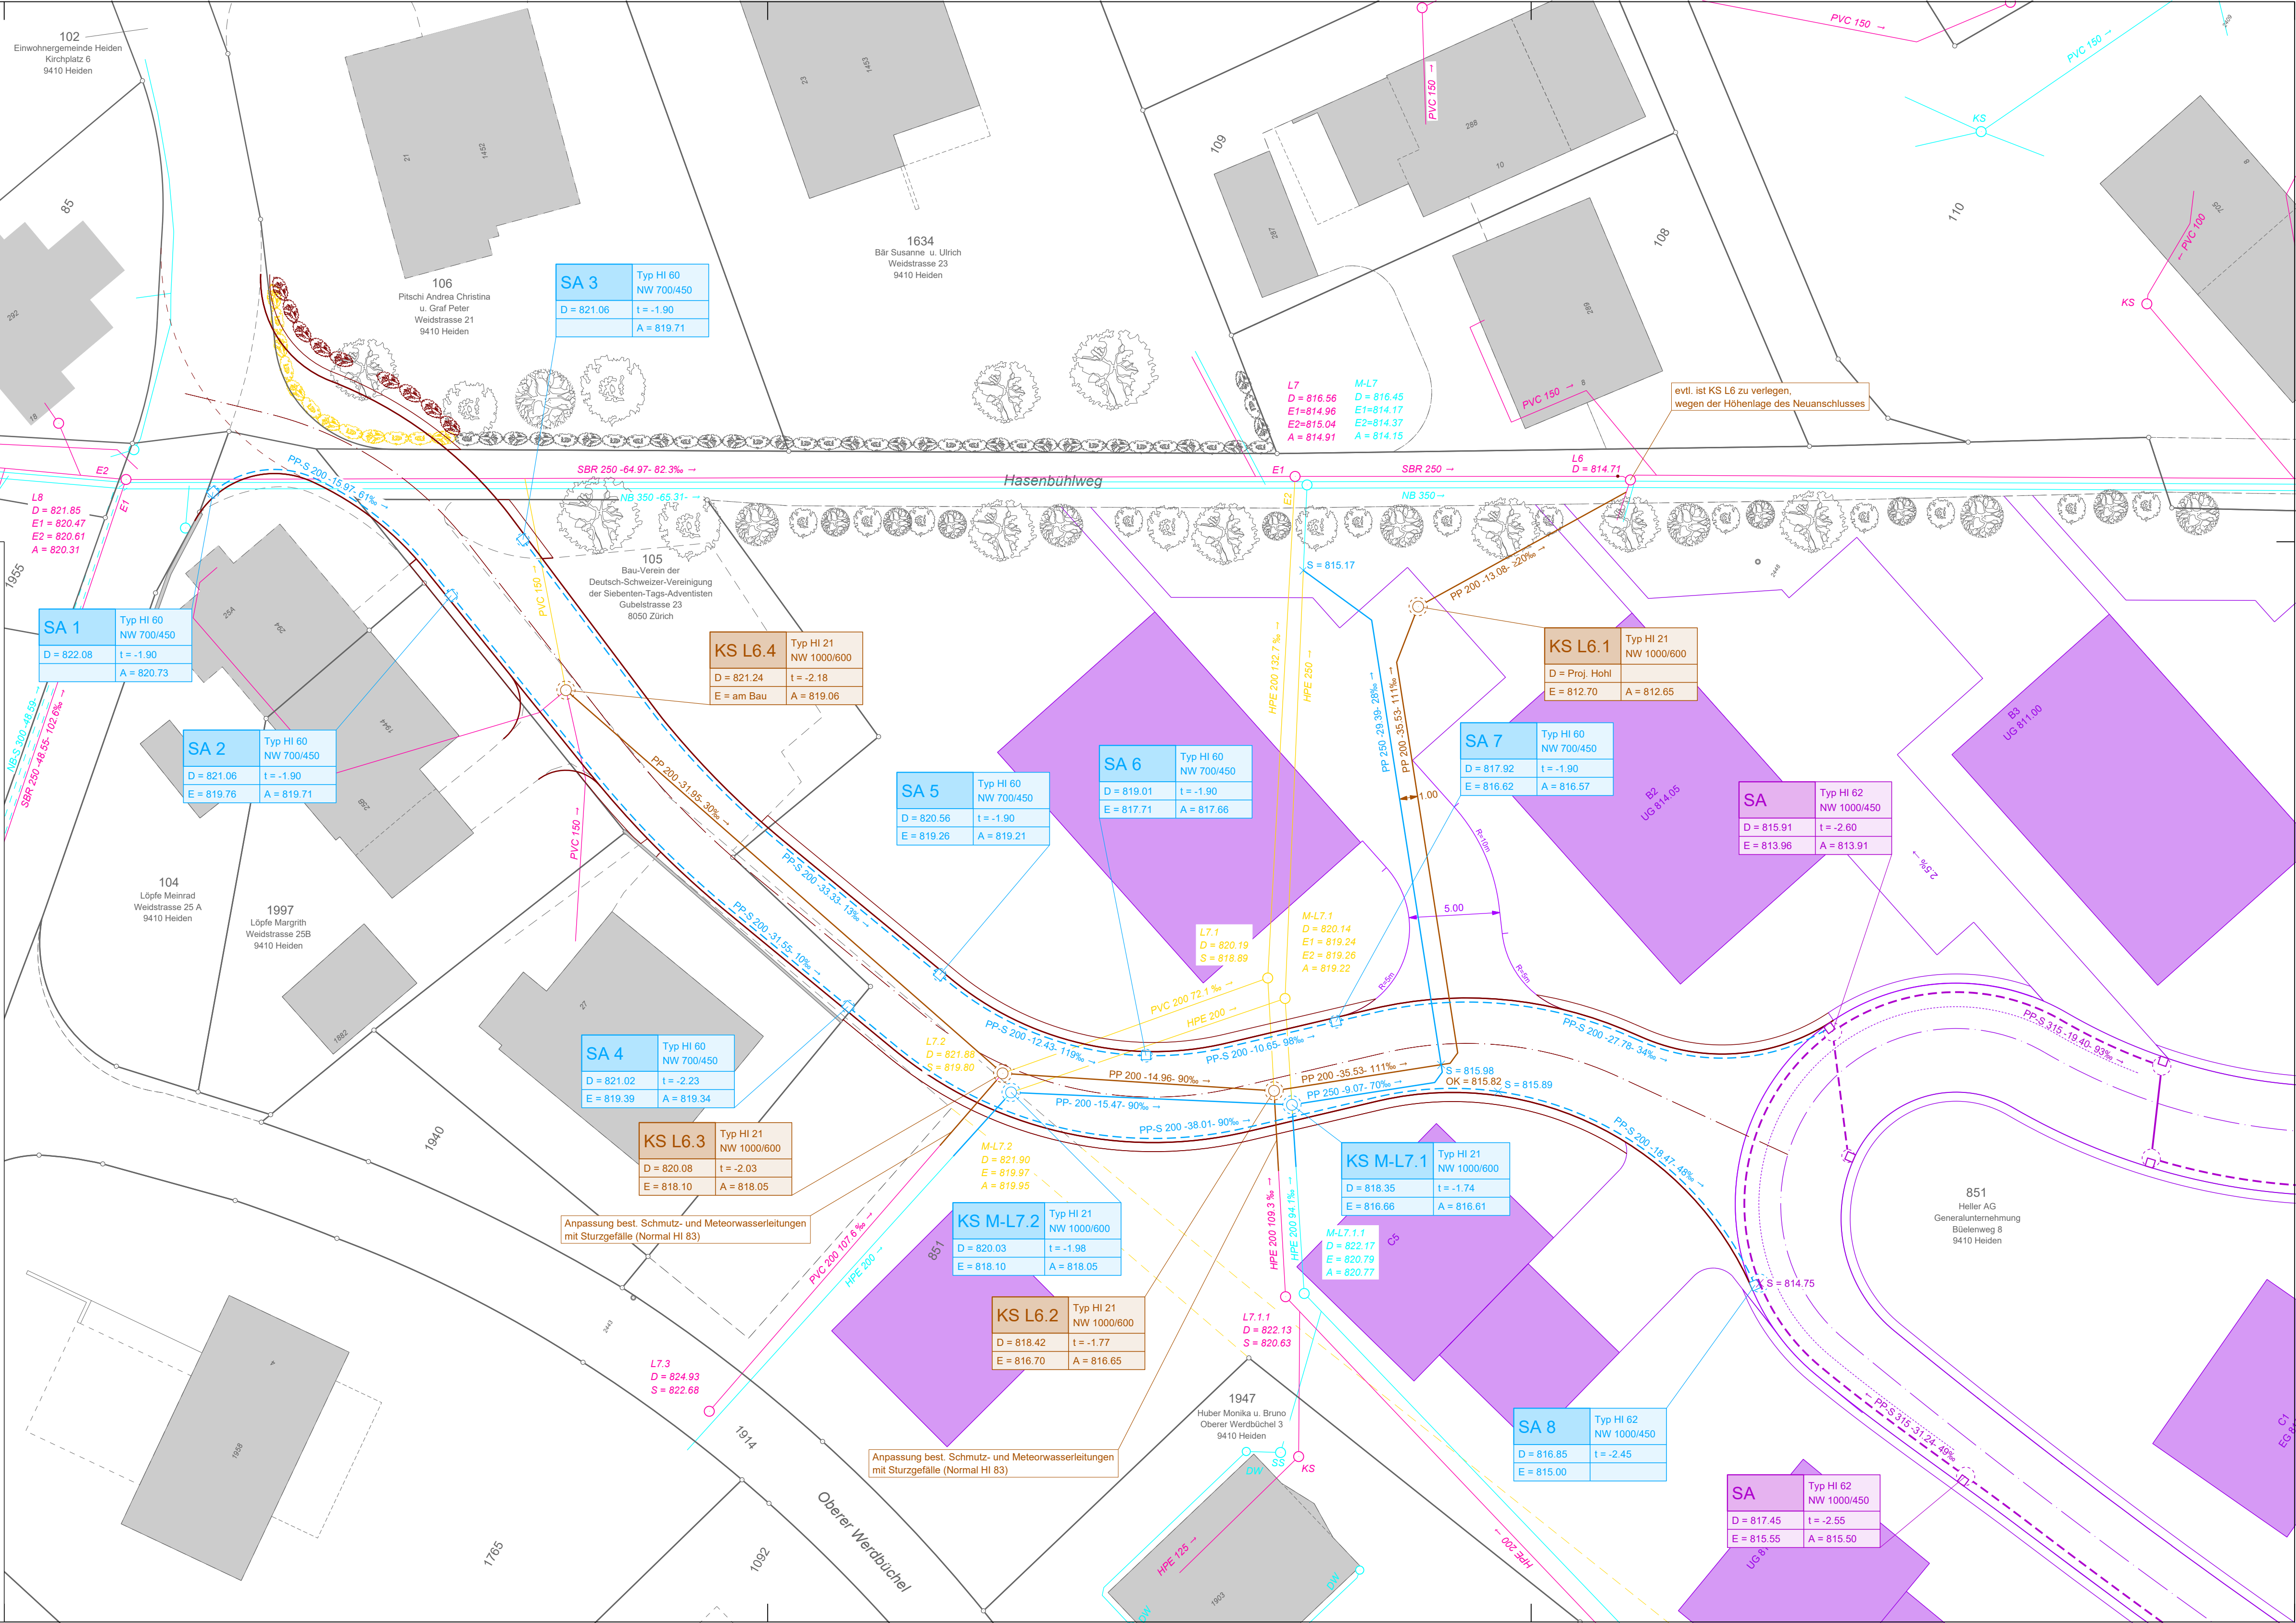



PROJEKT NR.: 2015.456

ESCHLIESSUNG WERDBÜCHEL PARZELLE 851, HEIDEN

BAUPROJEKT
LANDERWERBSPLAN
ANSCHLUSS WEIDSTRASSE

KANTON APPENZELL A.RH., Gemeinde Heiden
GEMEINDE HEIDEN, Kirchplatz 6, 9410 Heiden
HELLER AG, Tiefenau 6, 9410 Heiden

PLAN NR.: 2015.456-38-1a
GEZ./VIS.: ma/J
DATUM: 26.01.2024


MASSSTAB: 1:200
GRÖSSE: 45/84
REVISION: 28.04.2025

HERSCHE INGENIEURE AG
Rinkenbach 12
9050 Appenzell
Telefon 071 788 06 29
appenzell@herschingeing.ch

Rhänstrasse 1
9055 Gais
Telefon 071 791 00 90
gais@herschingeing.ch

Dorfstrasse 20
9413 Oberegg
Telefon 071 228 65 70
oberegg@herschingeing.ch

Wassergasse 18
9000 St. Gallen
Telefon 071 228 65 70
st.gallen@herschingeing.ch

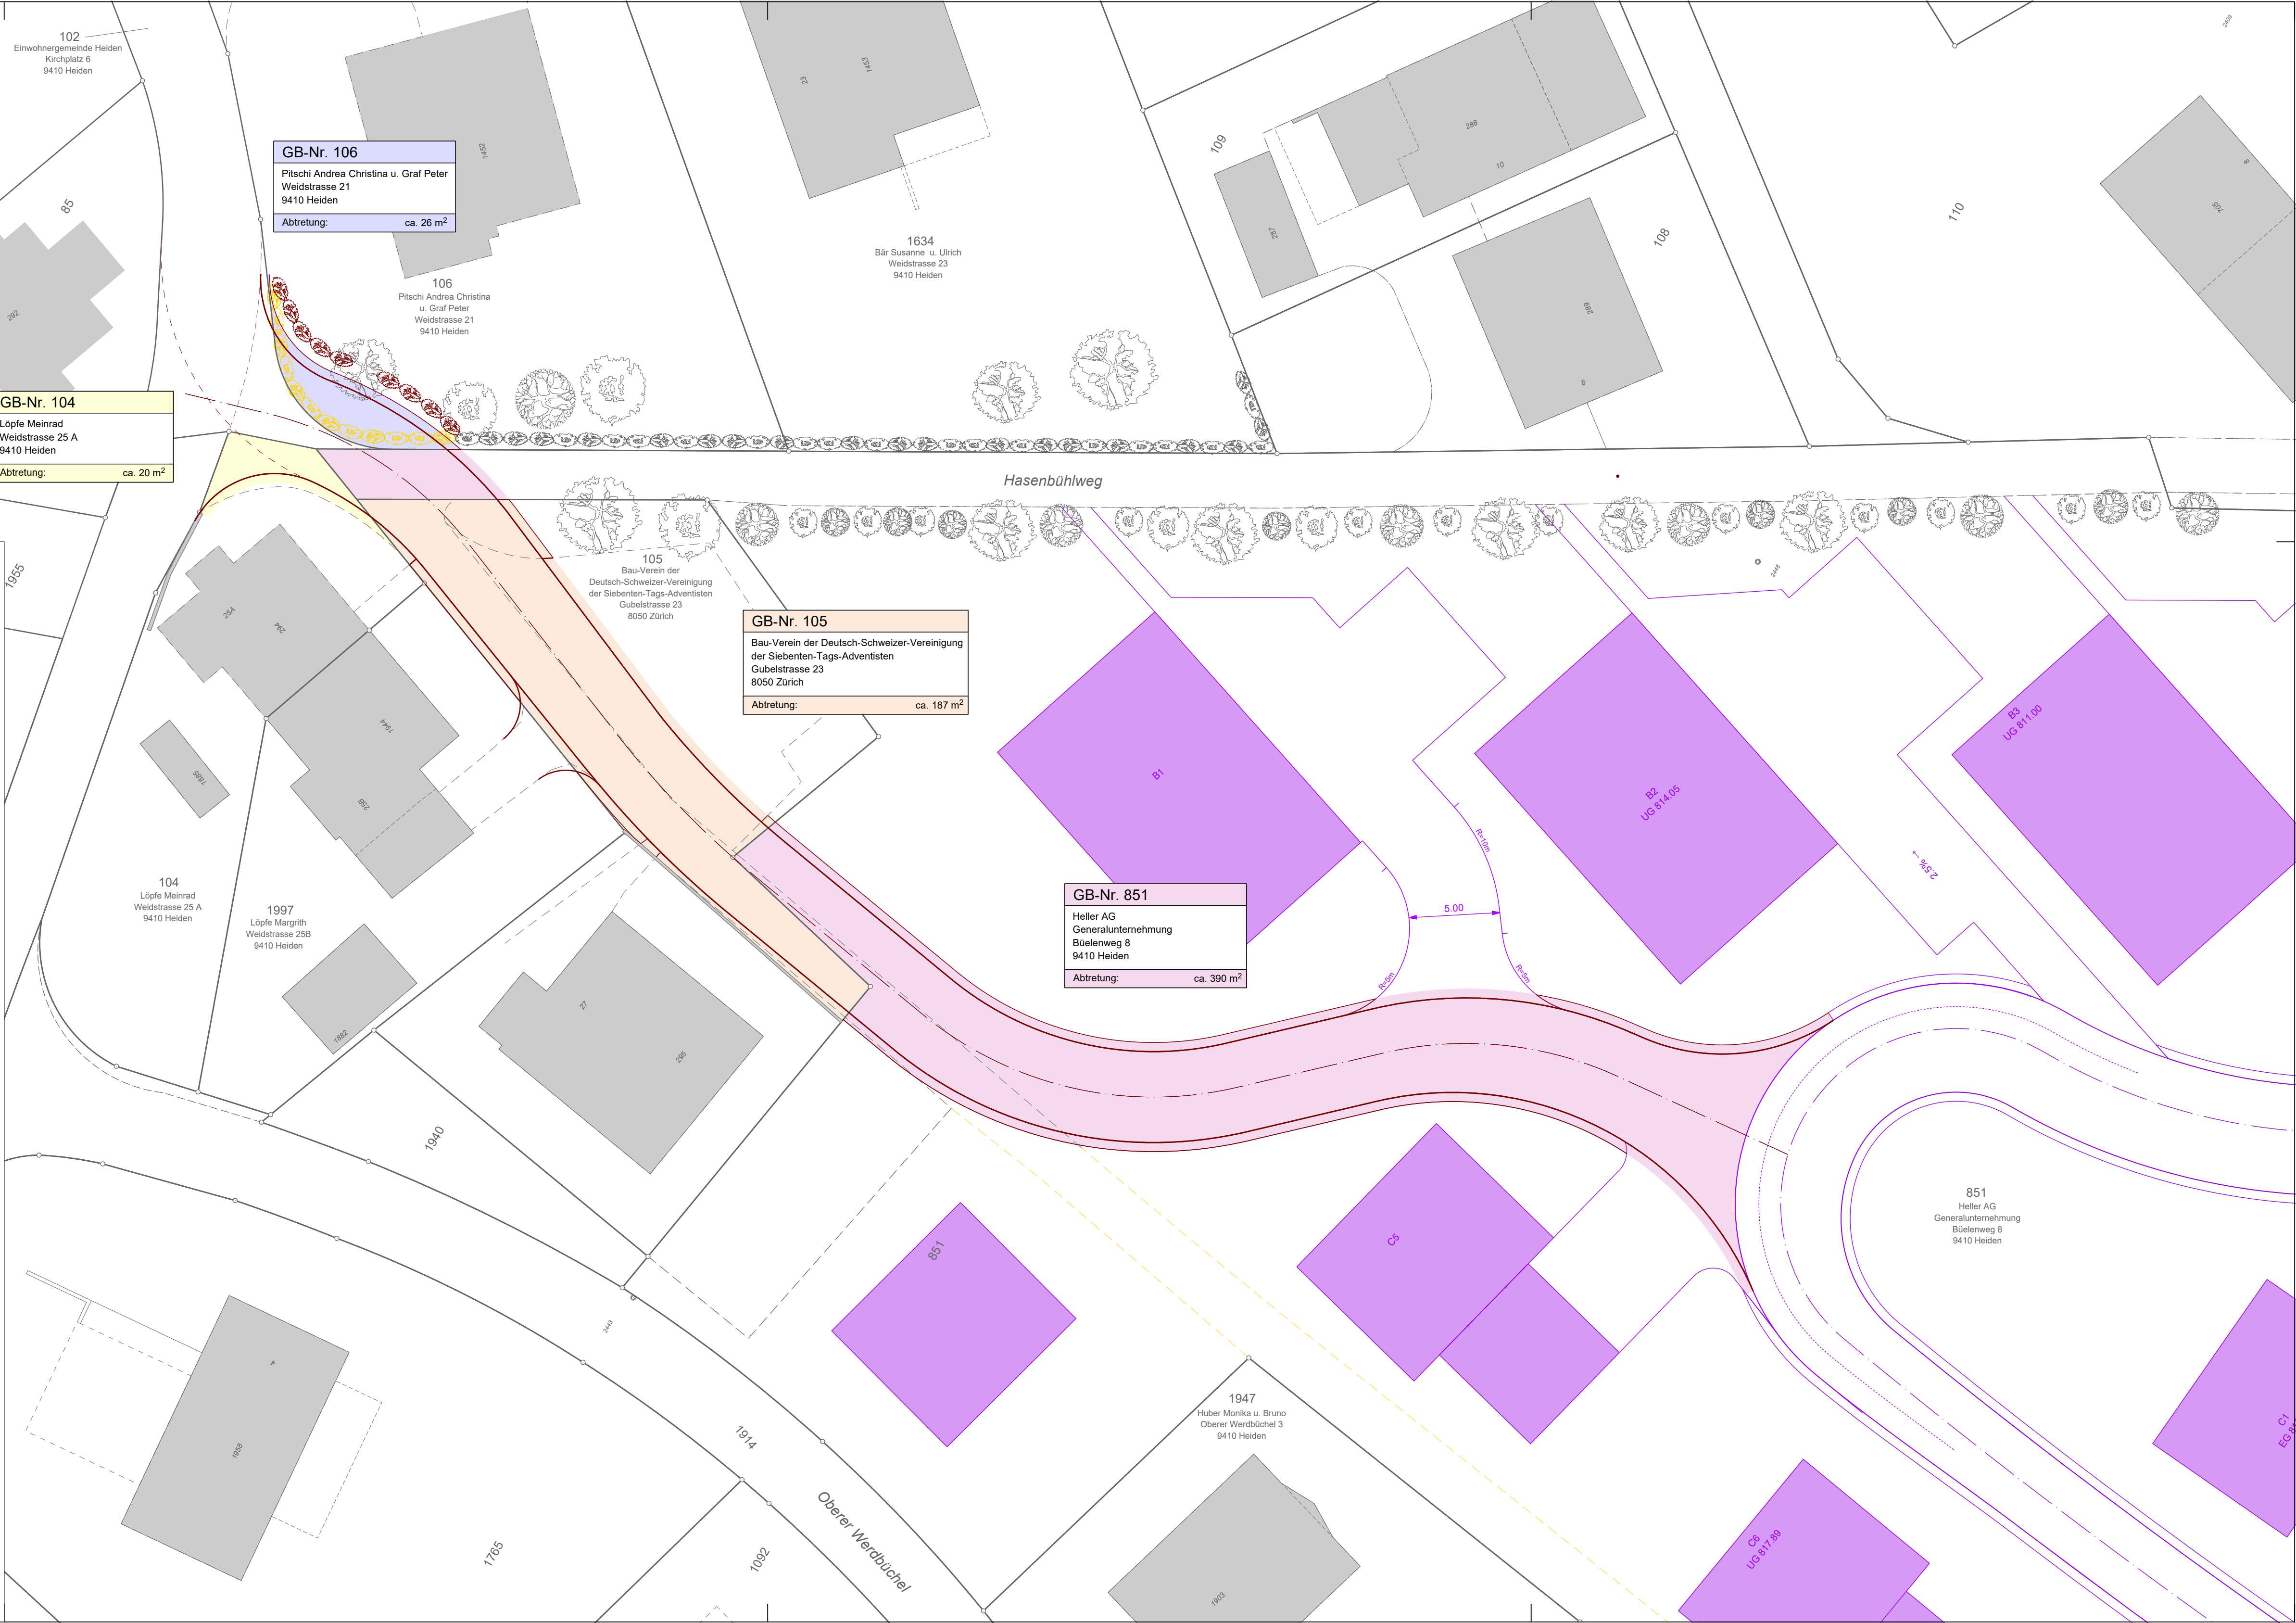

GB-Nr. 106
Pitschi Andrea Christina u. Graf Peter
Weidstrasse 21
9410 Heiden
Abtretung: ca. 26 m²

GB-Nr. 104
Löpf Meinrad
Weidstrasse 25 A
9410 Heiden
Abtretung: ca. 20 m²

GB-Nr. 105
Bau-Verein der Deutsch-Schweizer-Vereinigung
der Siebenten-Tags-Adventisten
Gubelstrasse 23
8050 Zürich
Abtretung: ca. 187 m²

GB-Nr. 851
Heller AG
Generalunternehmung
Büelenweg 8
9410 Heiden
Abtretung: ca. 390 m²