

Legenden:

Strasse:

Fahrbahn

Geh- und Radweg

Anpassung mit Belag

Bankett / Sichtberme

Auftrag

Abtrag

Drittprojekte

Drittprojekt Überbauung

Stand April 2023

Drittprojekt Anschluss Weidstrasse

Bezugsrahmen LV95



PROJEKT NR.: 2015.456


ESCHLISSUNG WERDBÜCHEL PARZELLE 851, HEIDEN

BAUPROJEKT SITUATION ÜBERBAUUNG

KANTON APPENZELL A.RH., Gemeinde Heiden
GEMEINDE HEIDEN, Kirchplatz 6, 9410 Heiden
HELLER AG, Tiefenau 6, 9410 Heiden

PLAN NR.: 2015.456-31-2a
GEZ./VIS.: ma/J
DATUM: 26.01.2024

MASSSTAB: 1:500
GRÖSSE: 45/84
REVISION: 28.04.2025

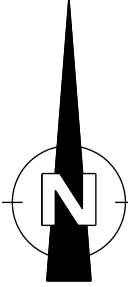

PLAN NR.: 2015.456-32-2a	MASSSTAB: 1:500/10
GEZ./VIS.: ma/J	GRÖSSE: 45/126
DATUM: 26.01.2024	REVISION: 28.04.2025

[illegible]

ESCHLIESSUNG WERDBÜCHEL PARZELLE 851, HEIDEN

**BAUPROJEKT
NORMALPROFIL
ÜBERBAUUNG**

KANTON APPENZELL A.RH., Gemeinde Heiden
GEMEINDE HEIDEN, Kirchplatz 6, 9410 Heiden
HELLER AG, Tiefenau 6, 9410 Heiden

PLAN NR.: 2015.456-33-2a

GEZ./VIS.: ma/J

DATUM: 26.01.2024

MASSSTAB: 1:50

GRÖSSE: 30/63


REVISION: 28.04.2025

HERSCHE INGENIEURE AG
Rinkenbach 12
9050 Appenzell
Telefon 071 788 06 29
appenzell@herscheing.ch

Rhänstrasse 1
9056 Gais
Telefon 071 791 00 90
gais@herscheing.ch

Dorfstrasse 20
9413 Oberegg
Telefon 071 898 80 52
oberegg@herscheing.ch

Wassergasse 18
9000 St. Gallen
Telefon 071 226 65 70
st.gallen@herscheing.ch

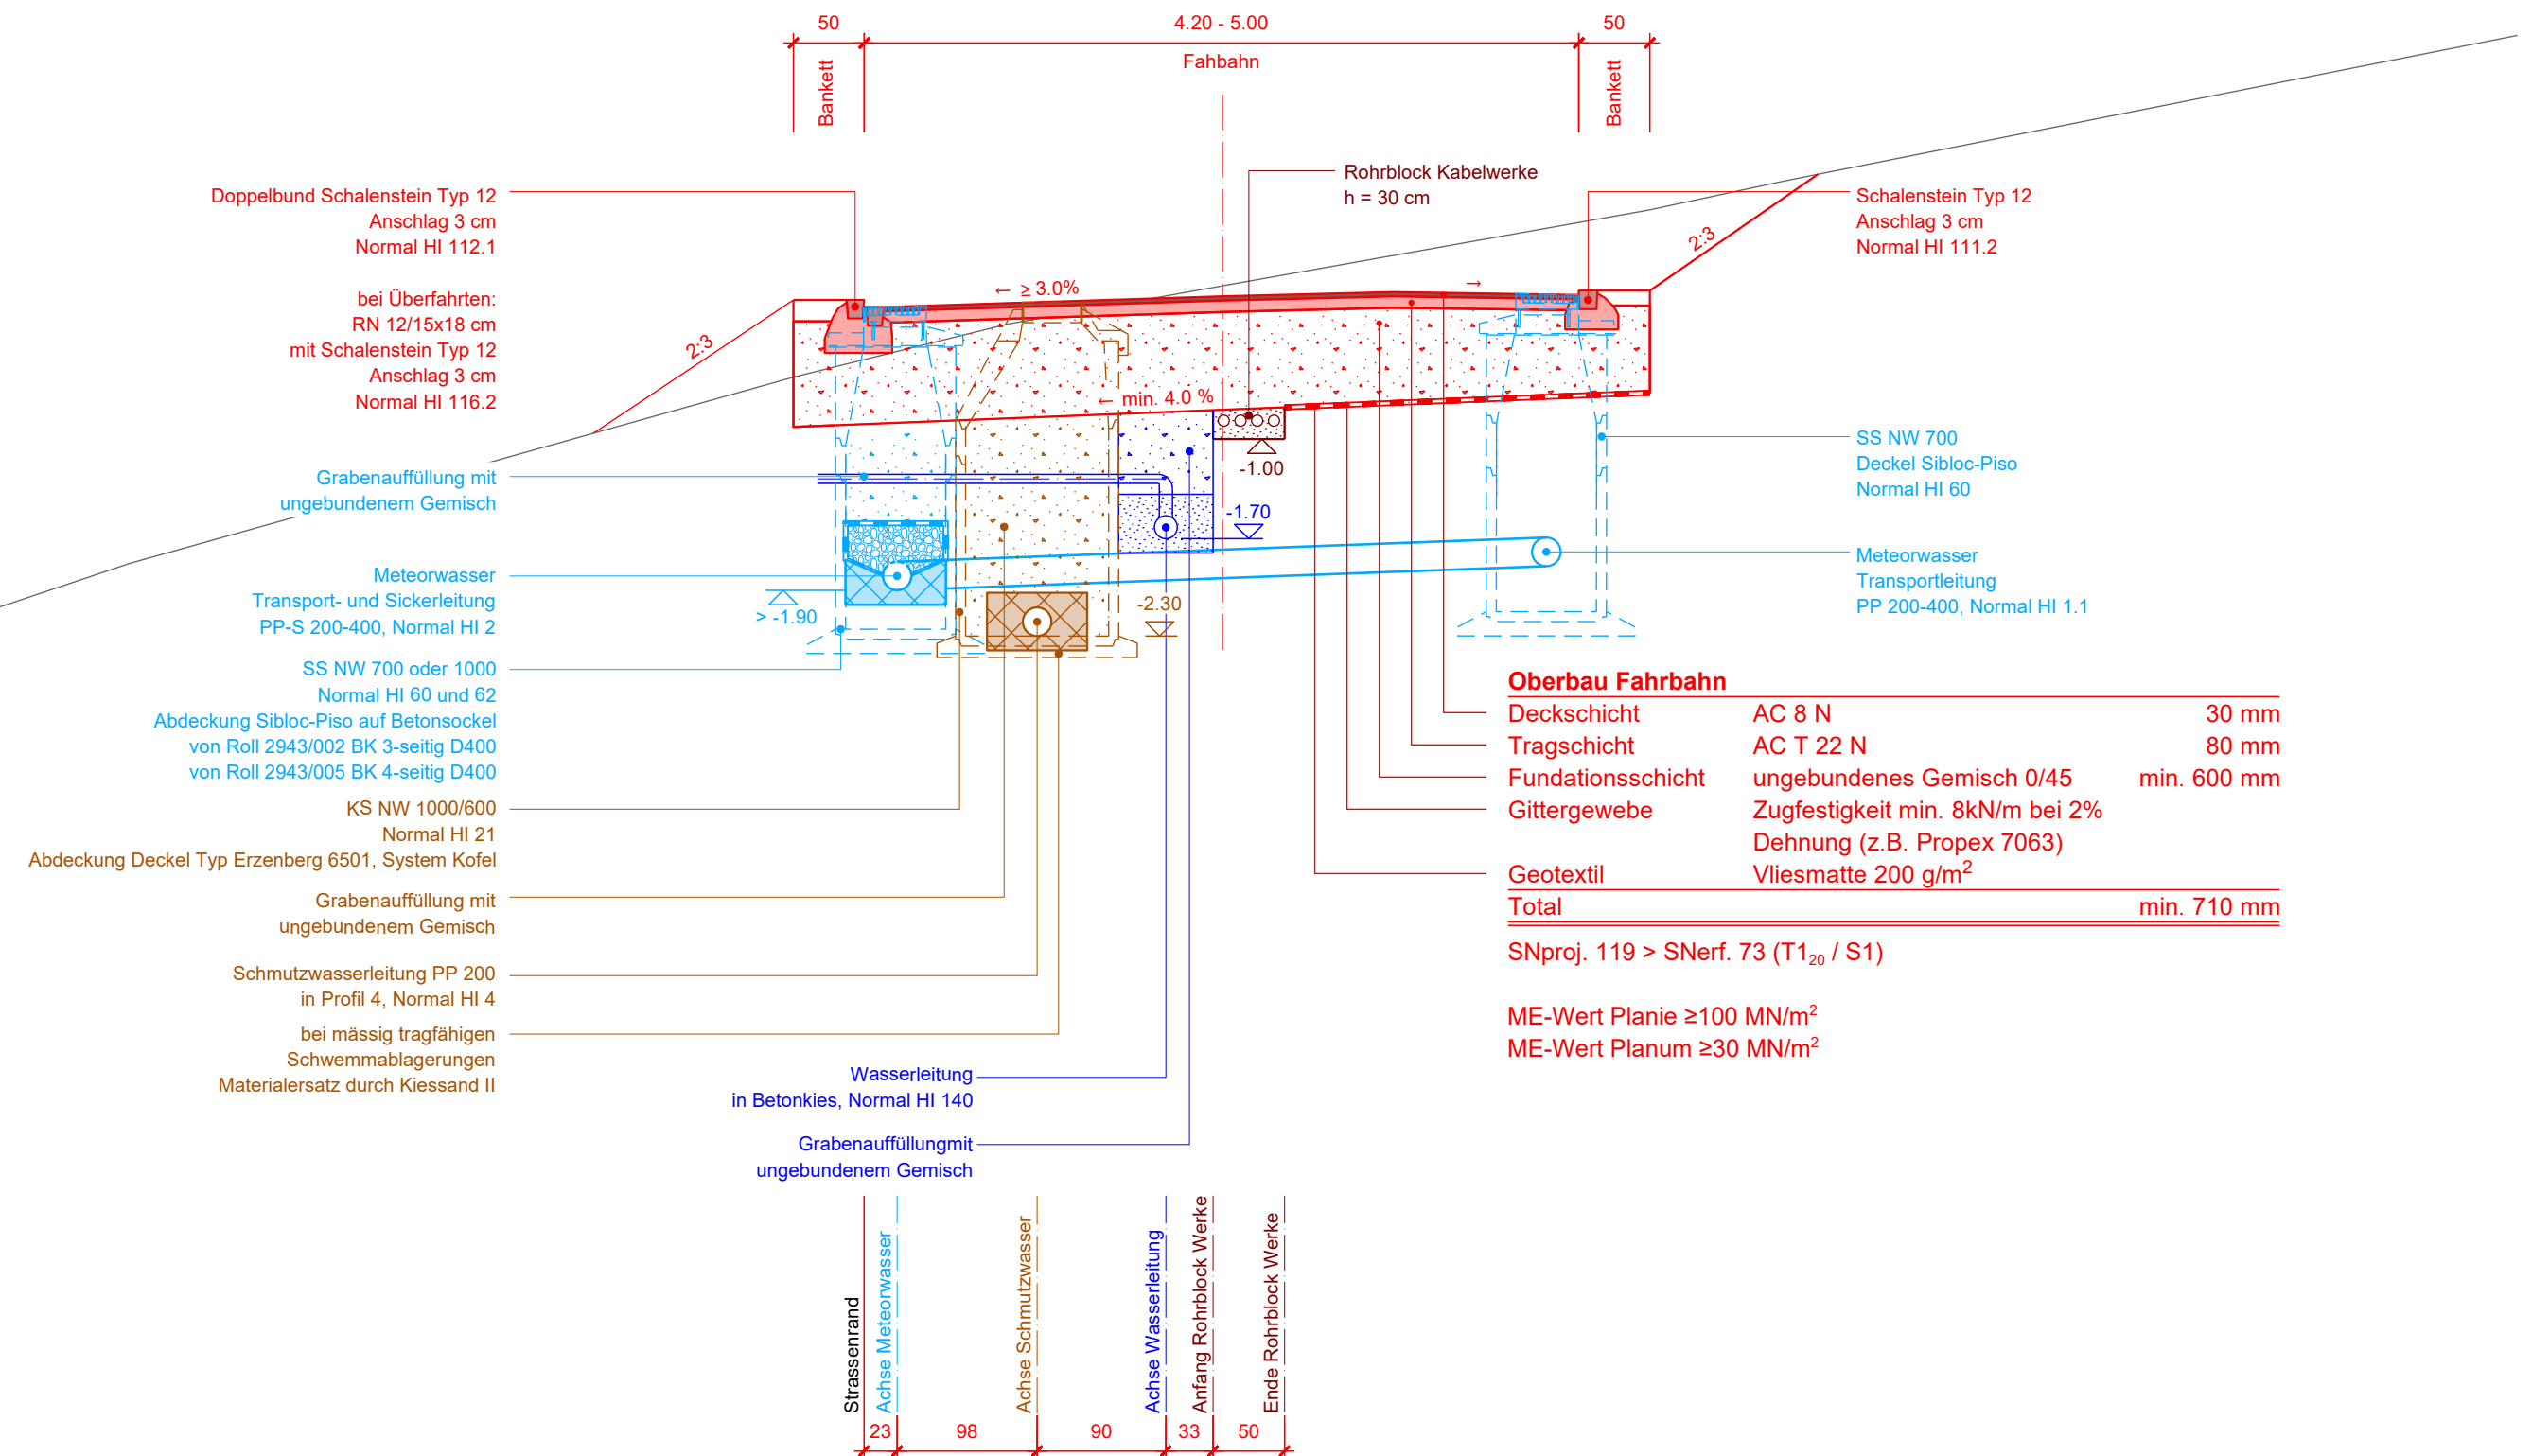



PROJEKT NR.: 2015-456

ESCHLIESSUNG WERDBÜCHEL PARZELLE 851, HEIDEN

BAUPROJEKT
QUERPROFILE
ÜBERSBAUUNG

KANTON APPENZEL A. RH., Gemeinde Heiden
GEMEINDE HEIDEN, Kirchplatz 6, 8410 Heiden
HELLER AG, Tellerau 6, 8410 Heiden
PLAN NR.: 2015-456-34-2a
GRÖSSE: 60x10
DATUM: 26.01.2024

MASSSTAB: 1:100
GRÖSSE: 60x10
REVISION: 26.04.2025


HERSCHE INGENIEURE AG
Rahdenstr. 12
8050 Appenzel
Telefon 071 700 98 20
appenzel@herschep.ch

Rahdenstr. 1
8050 Appenzel
Telefon 071 791 00 90
appenzel@herschep.ch


Dorfstrasse 20
8410 Heiden
Telefon 071 458 80 52
heiden@herschep.ch

Wasserstrasse 10
8410 Heiden
Telefon 071 256 00 70
heiden@herschep.ch


QP 1
km 50.80

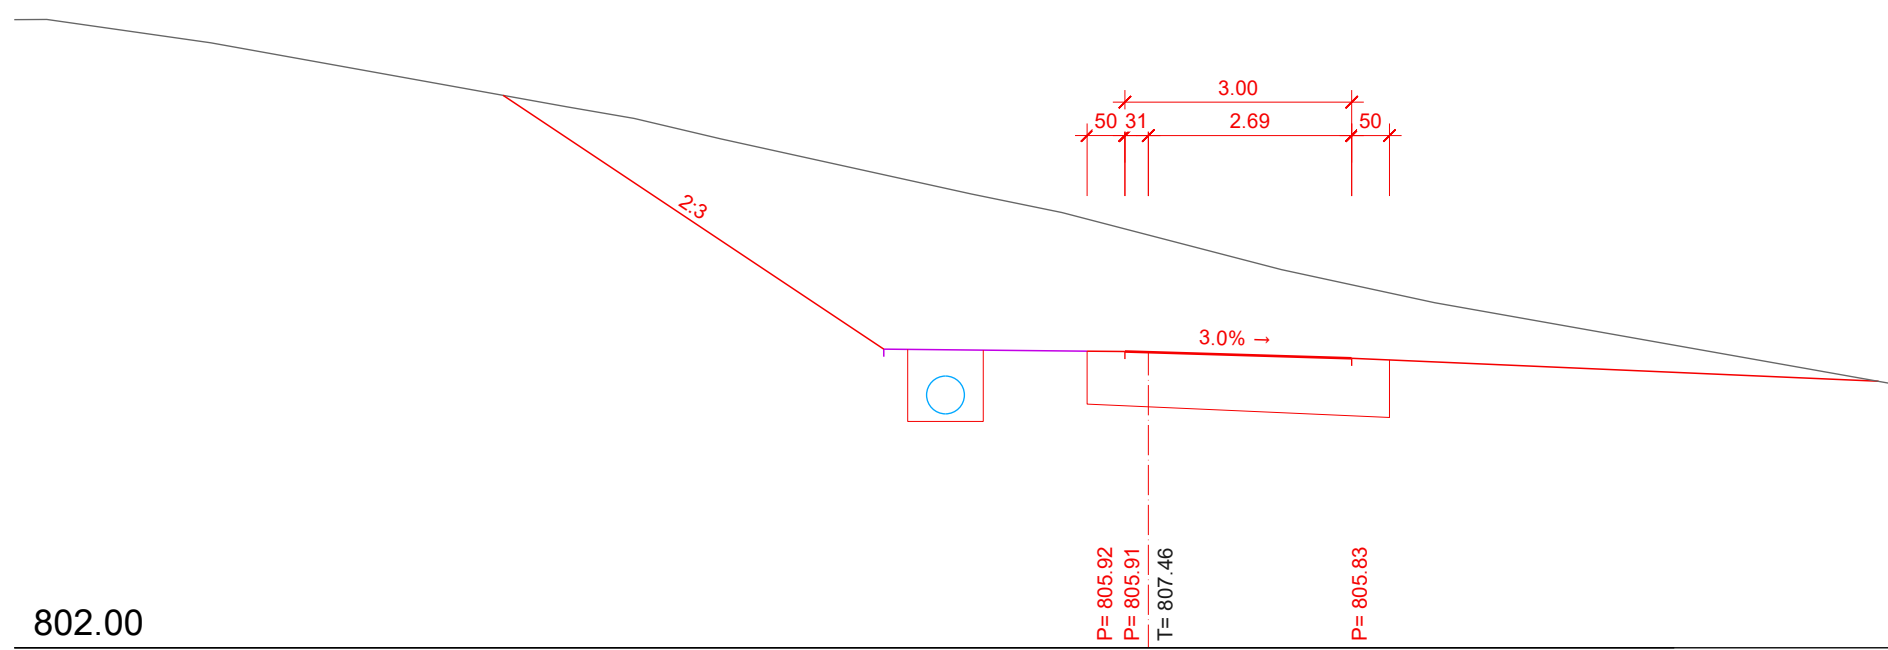


QP 5
km 105.87

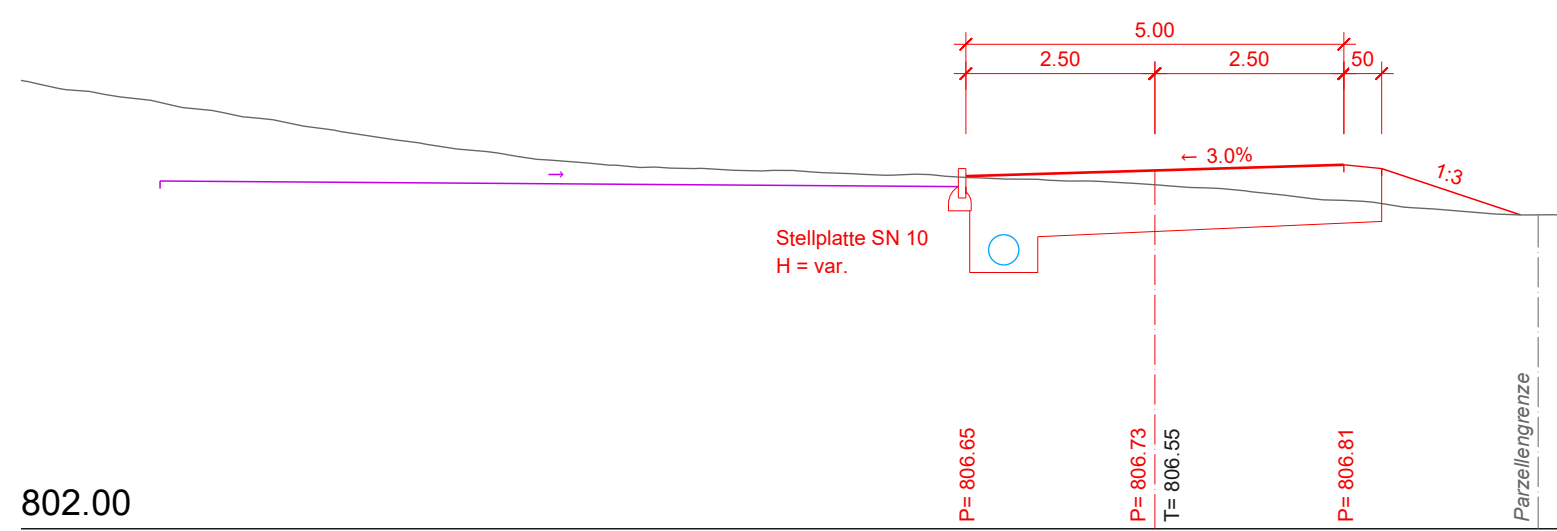


QP 9
km 170.18

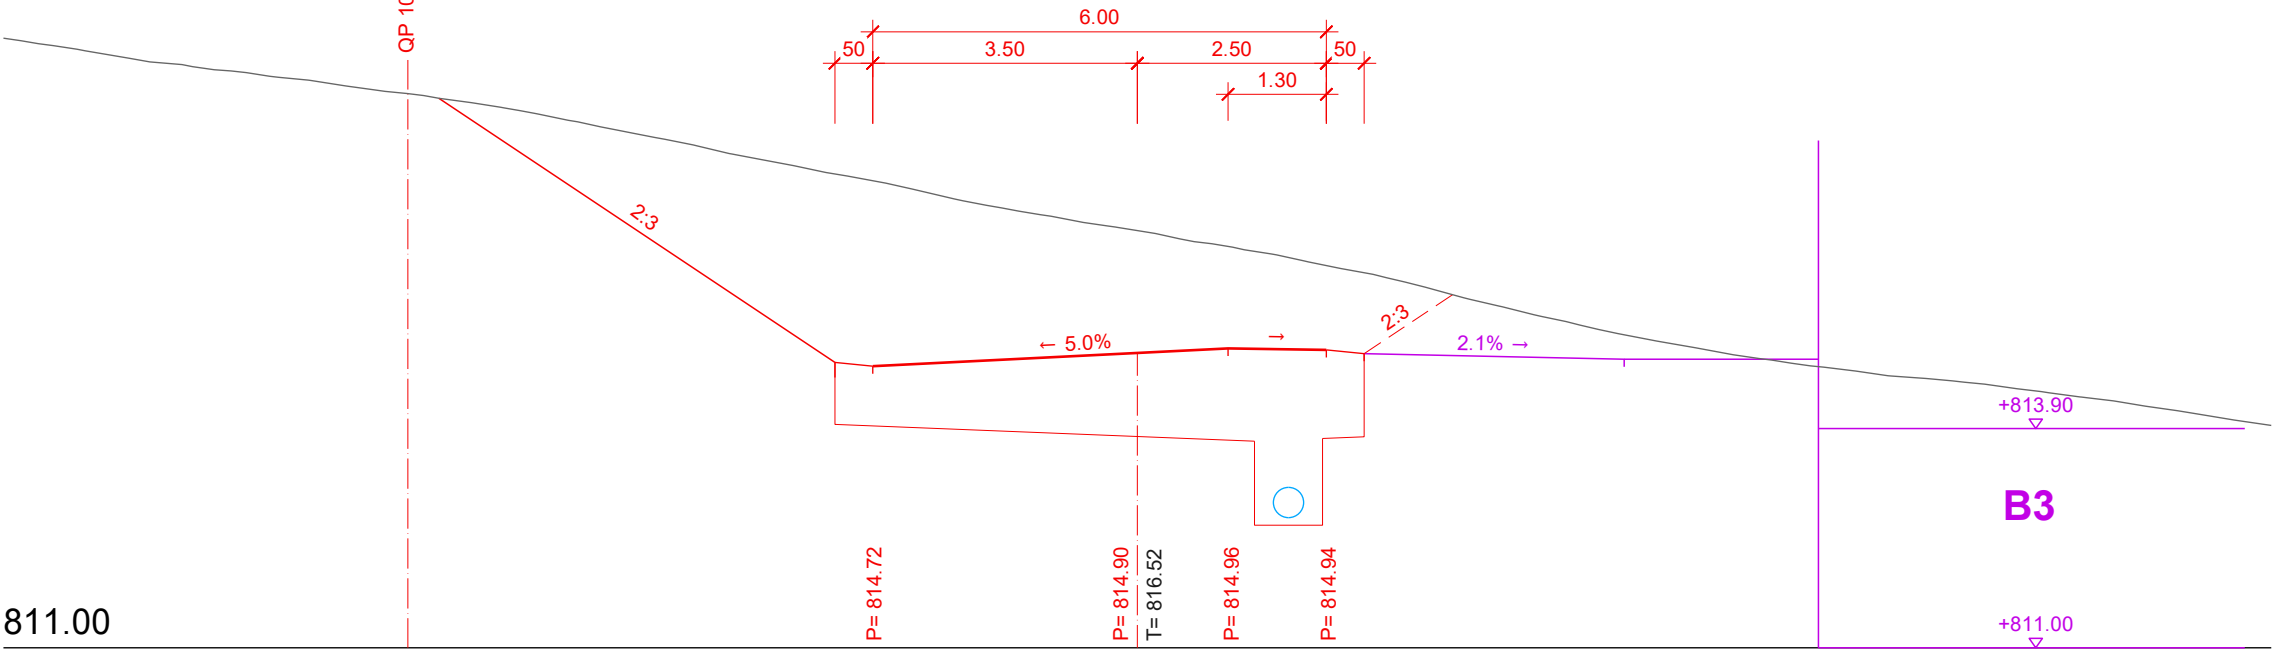


QP 13
km 231.17

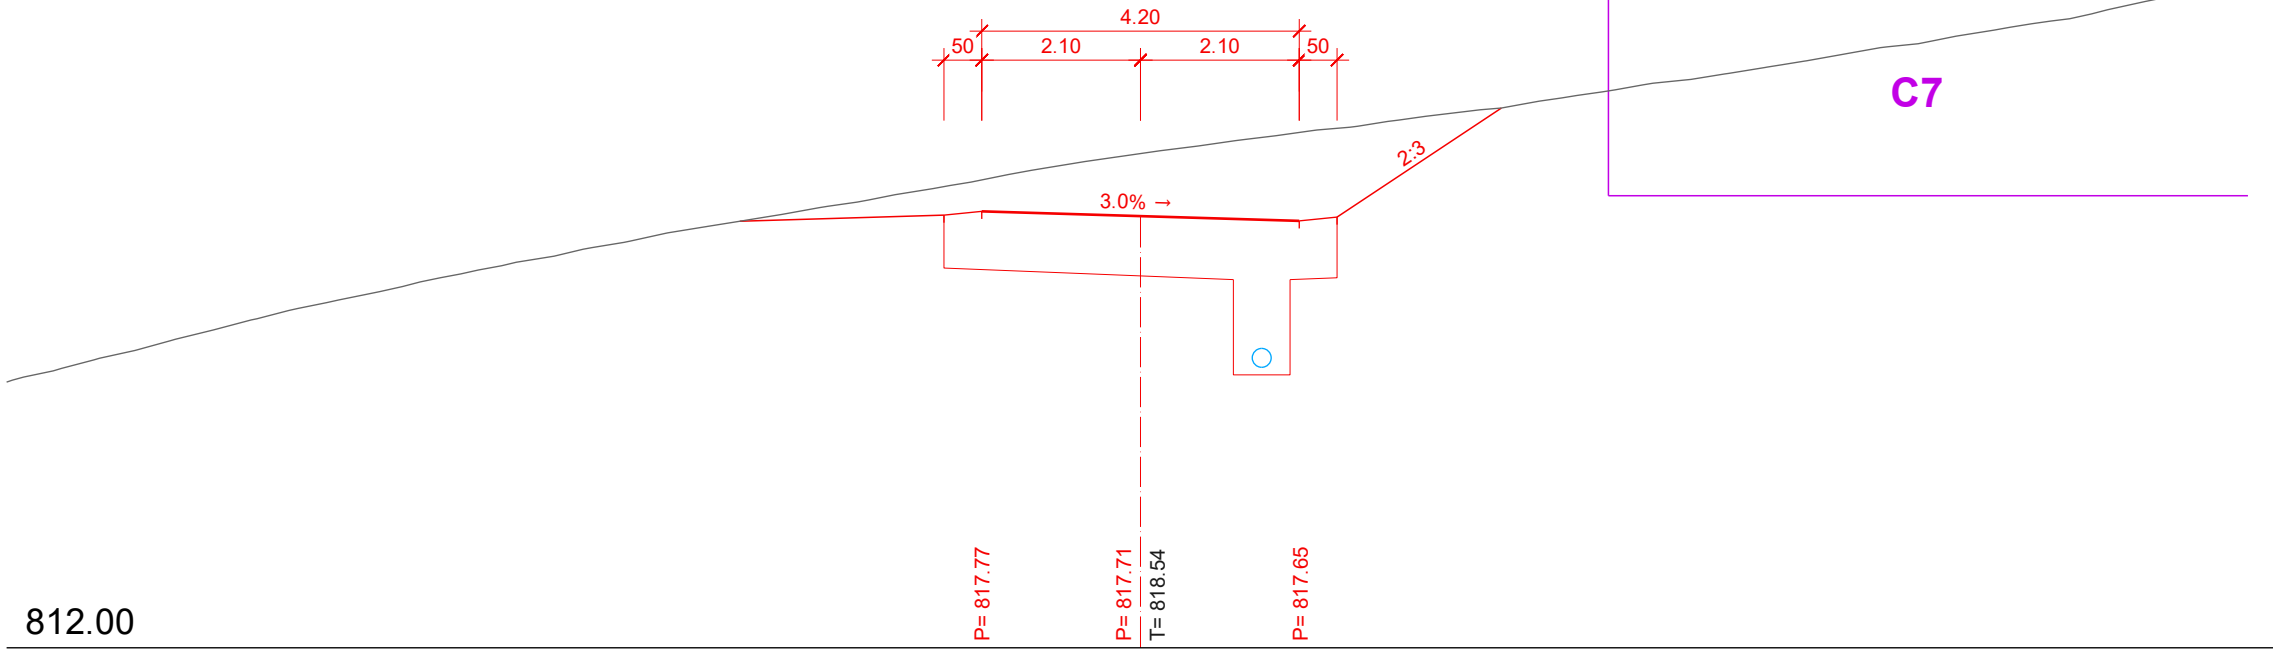


QP 17
km 284.24

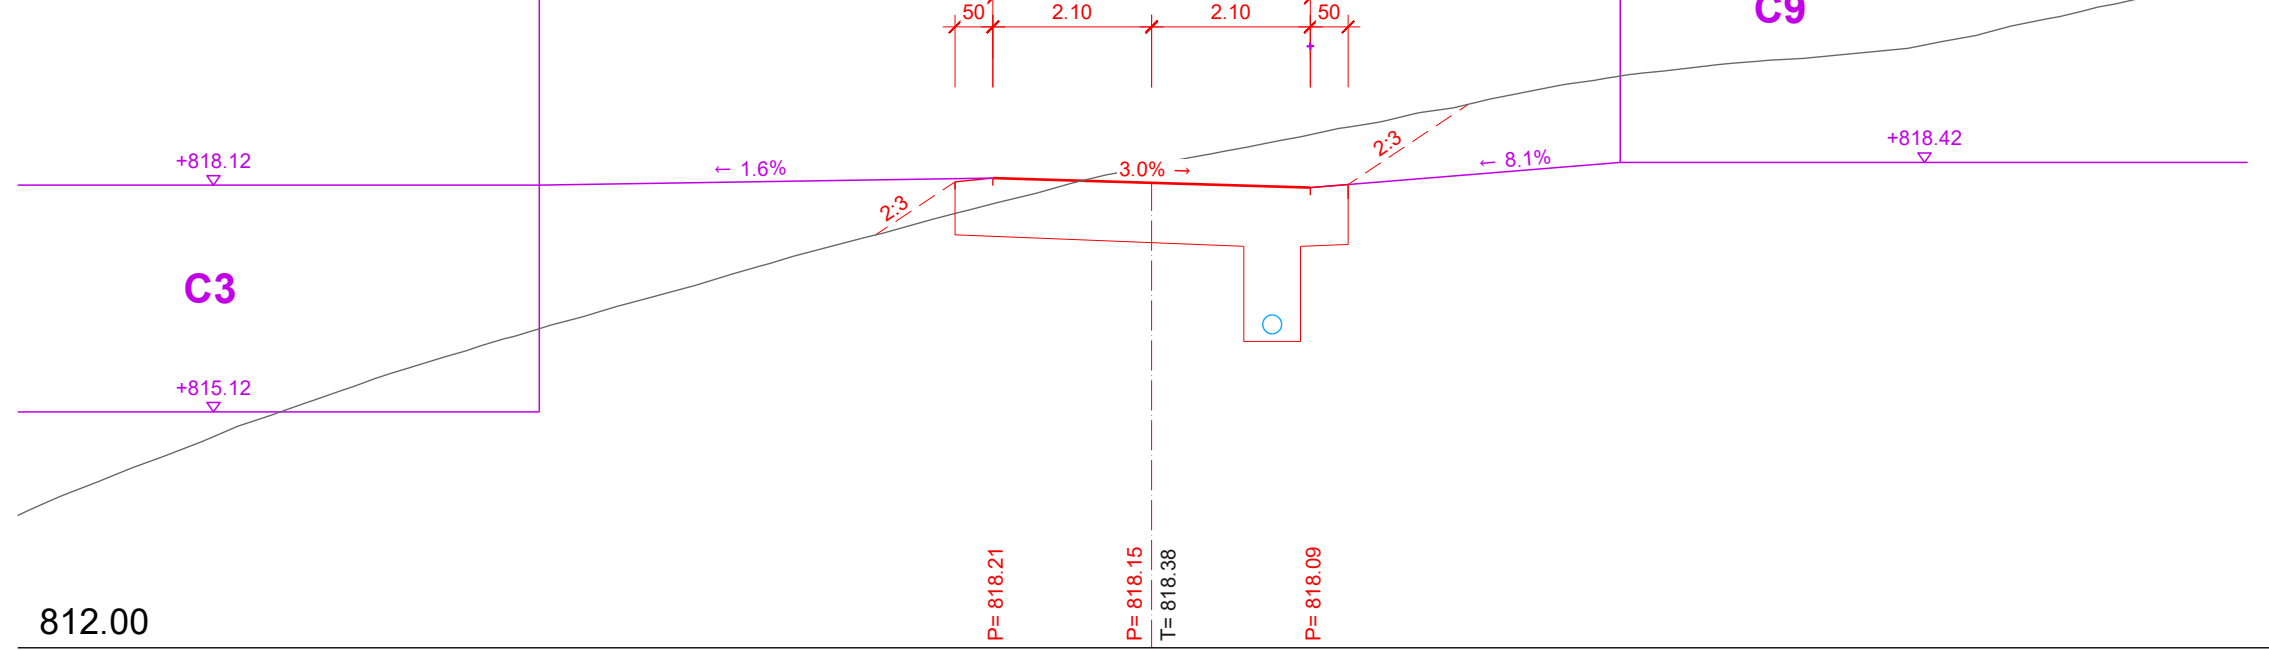


QP 6
km 118.38

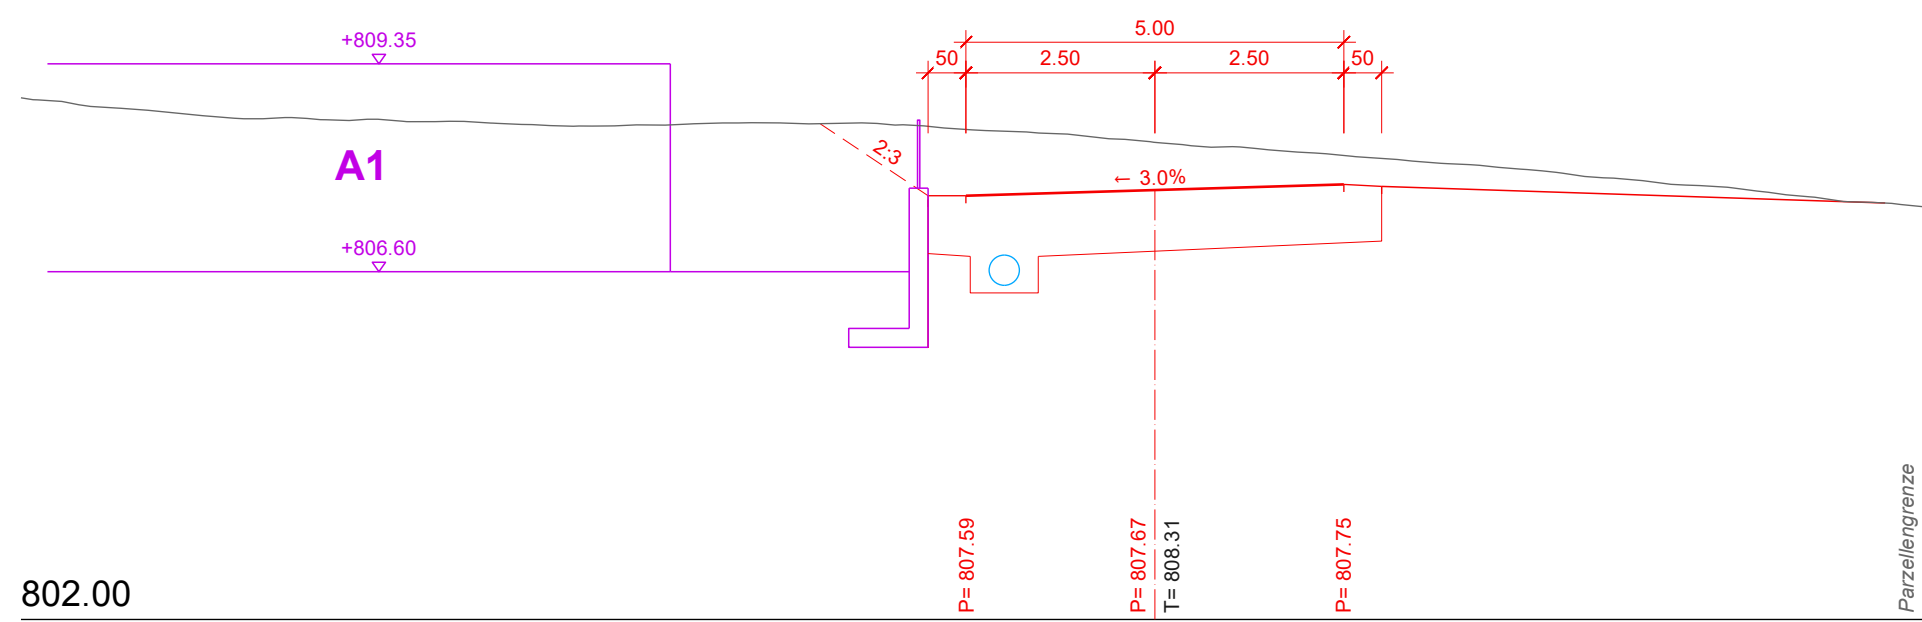


QP 10
km 185.51

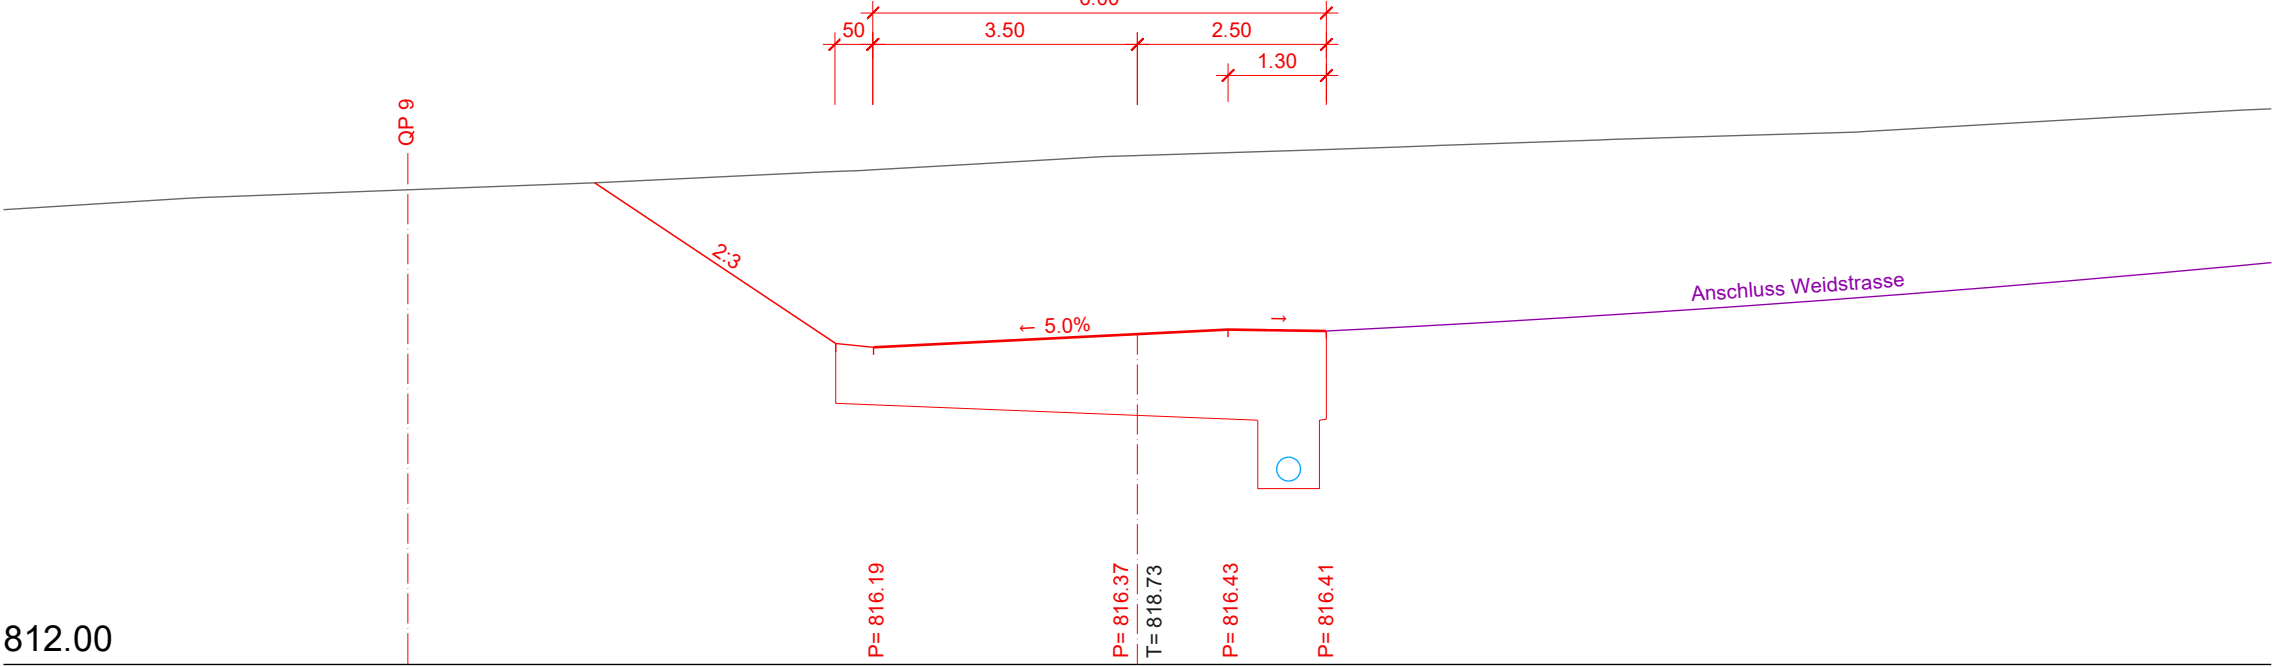


QP 14
km 245.20

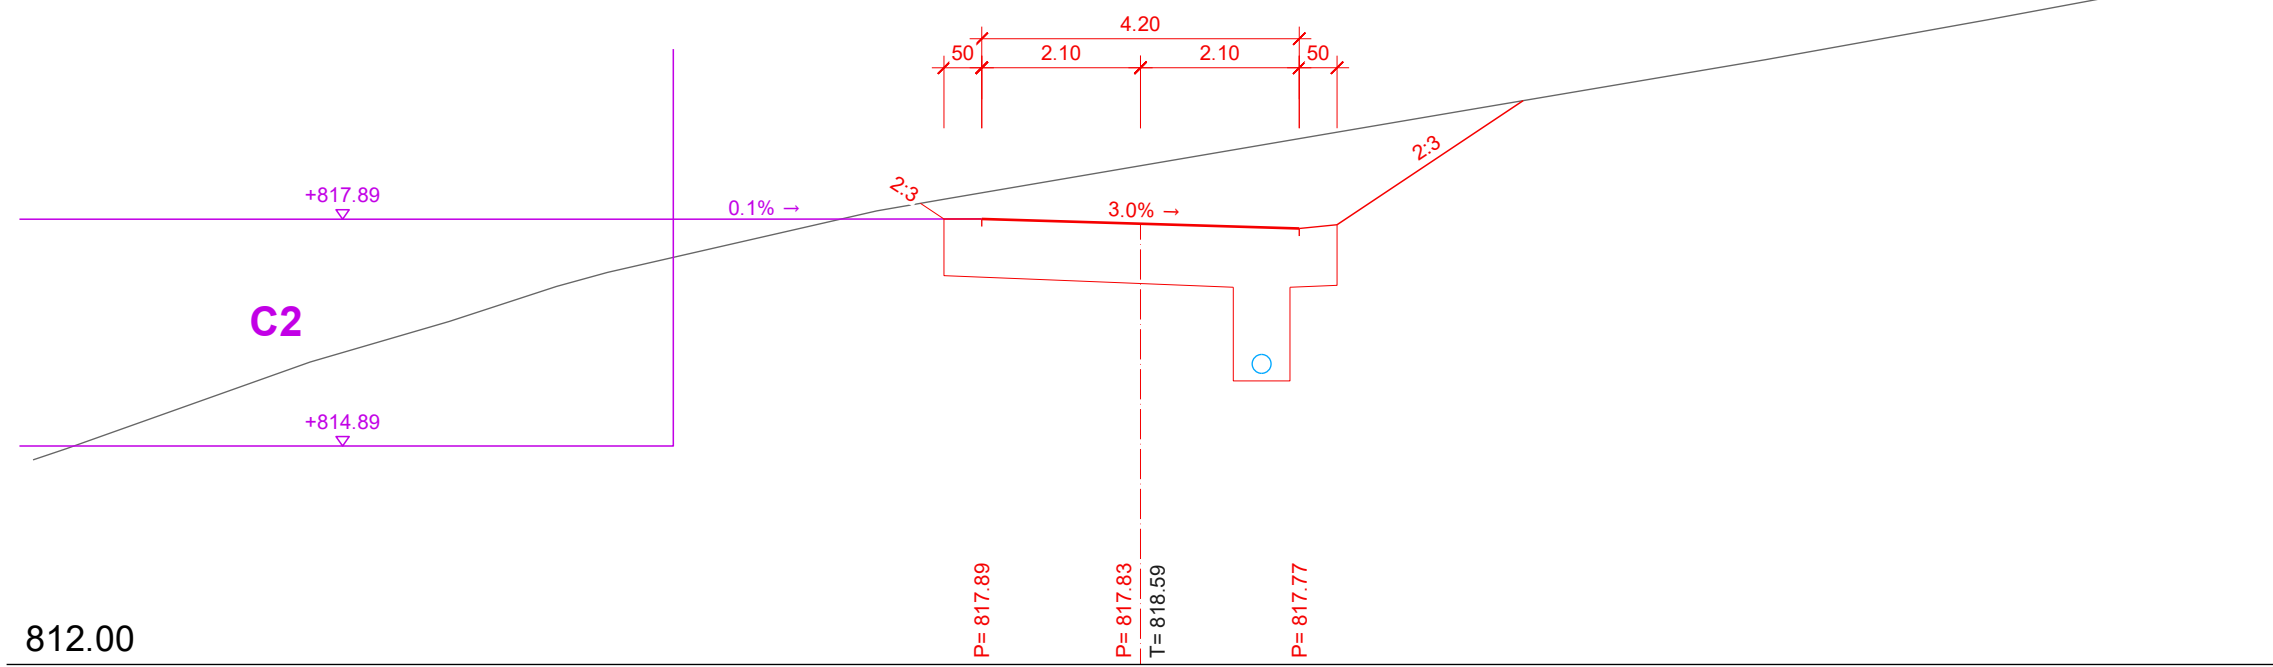


QP 18
km 300.58

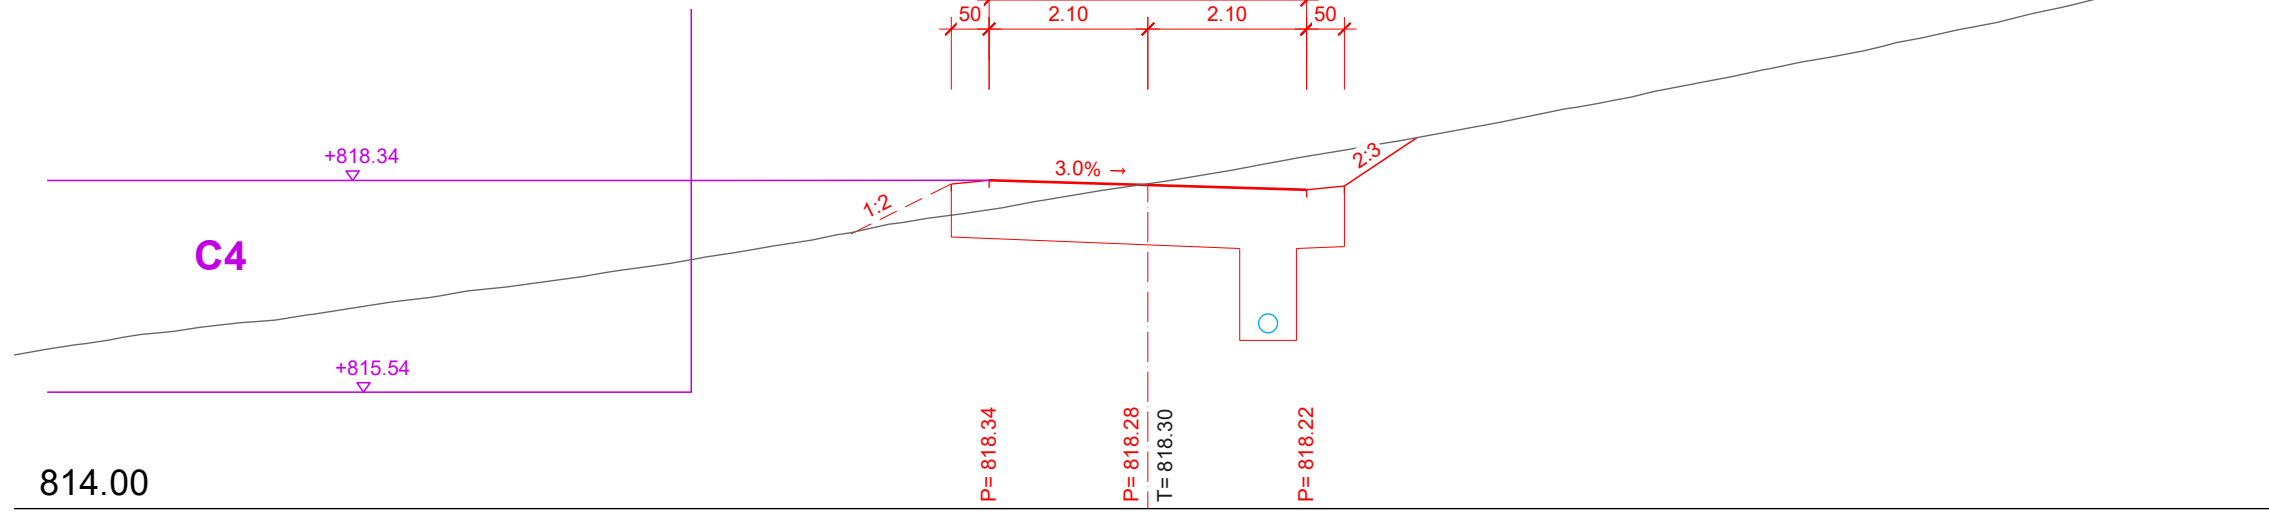


QP 3
km 74.87

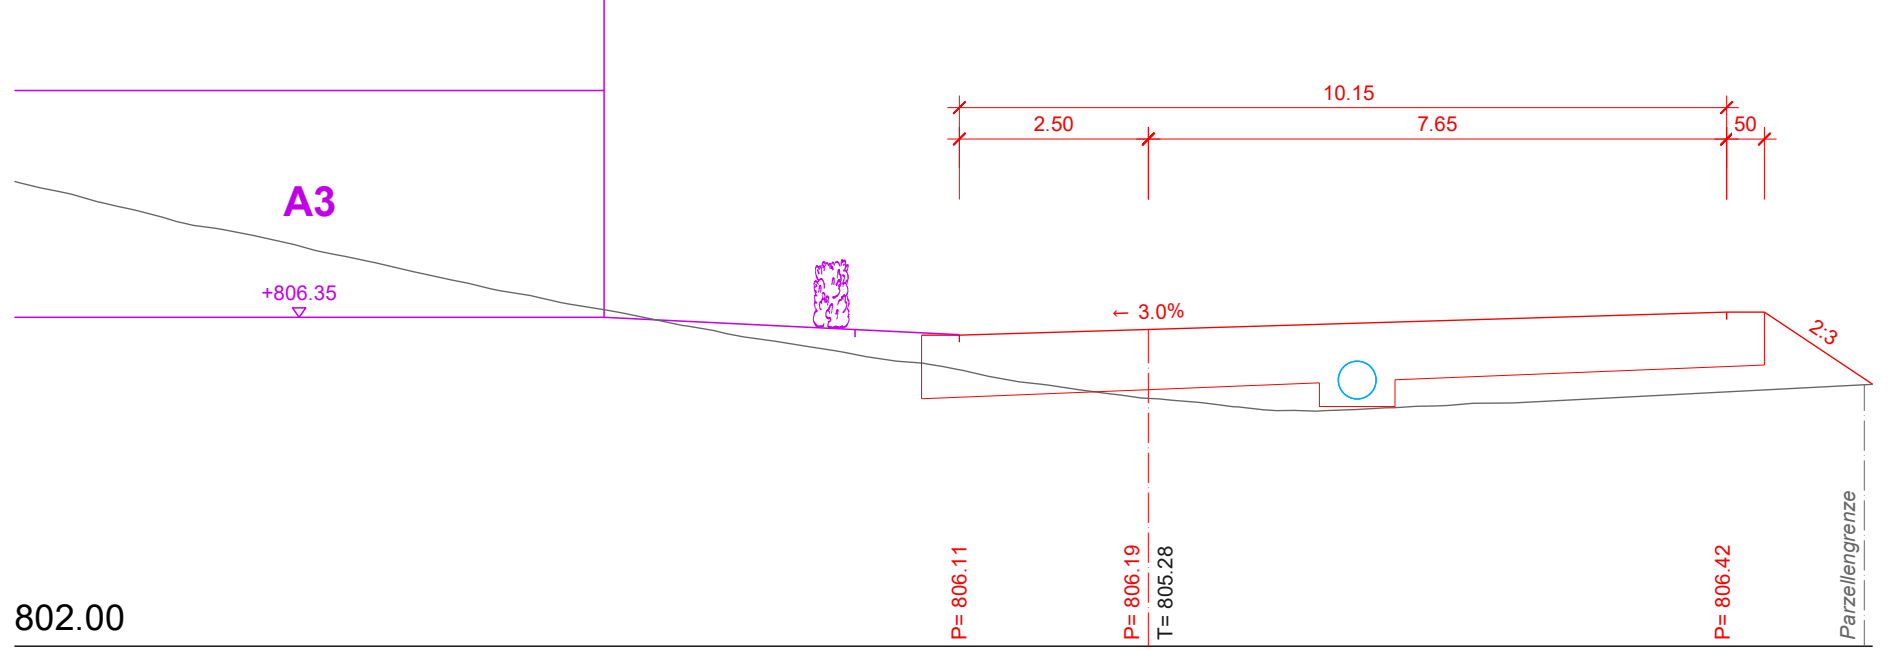


QP 7
km 136.15

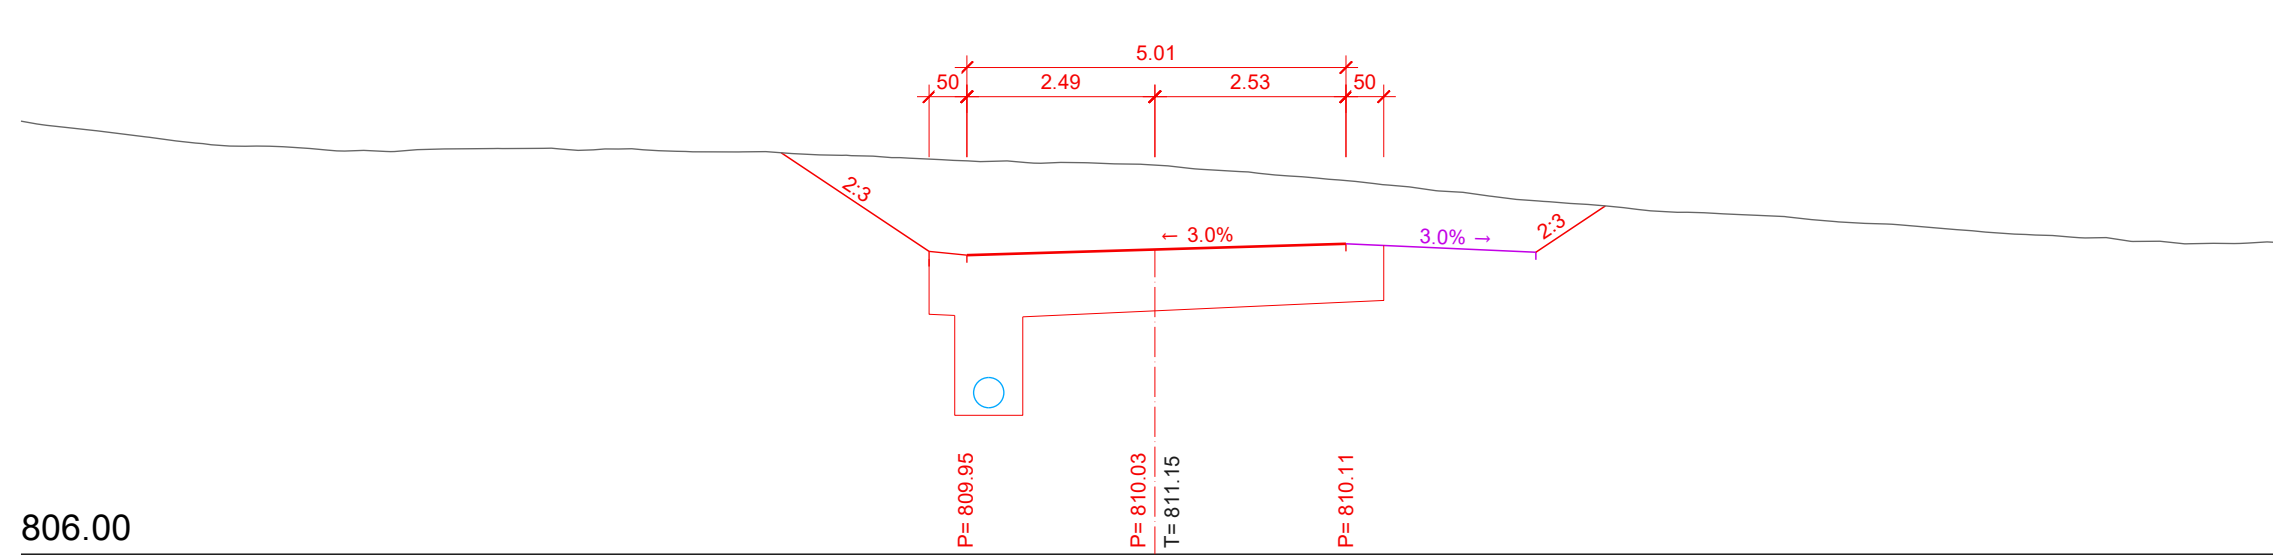


QP 11
km 204.98

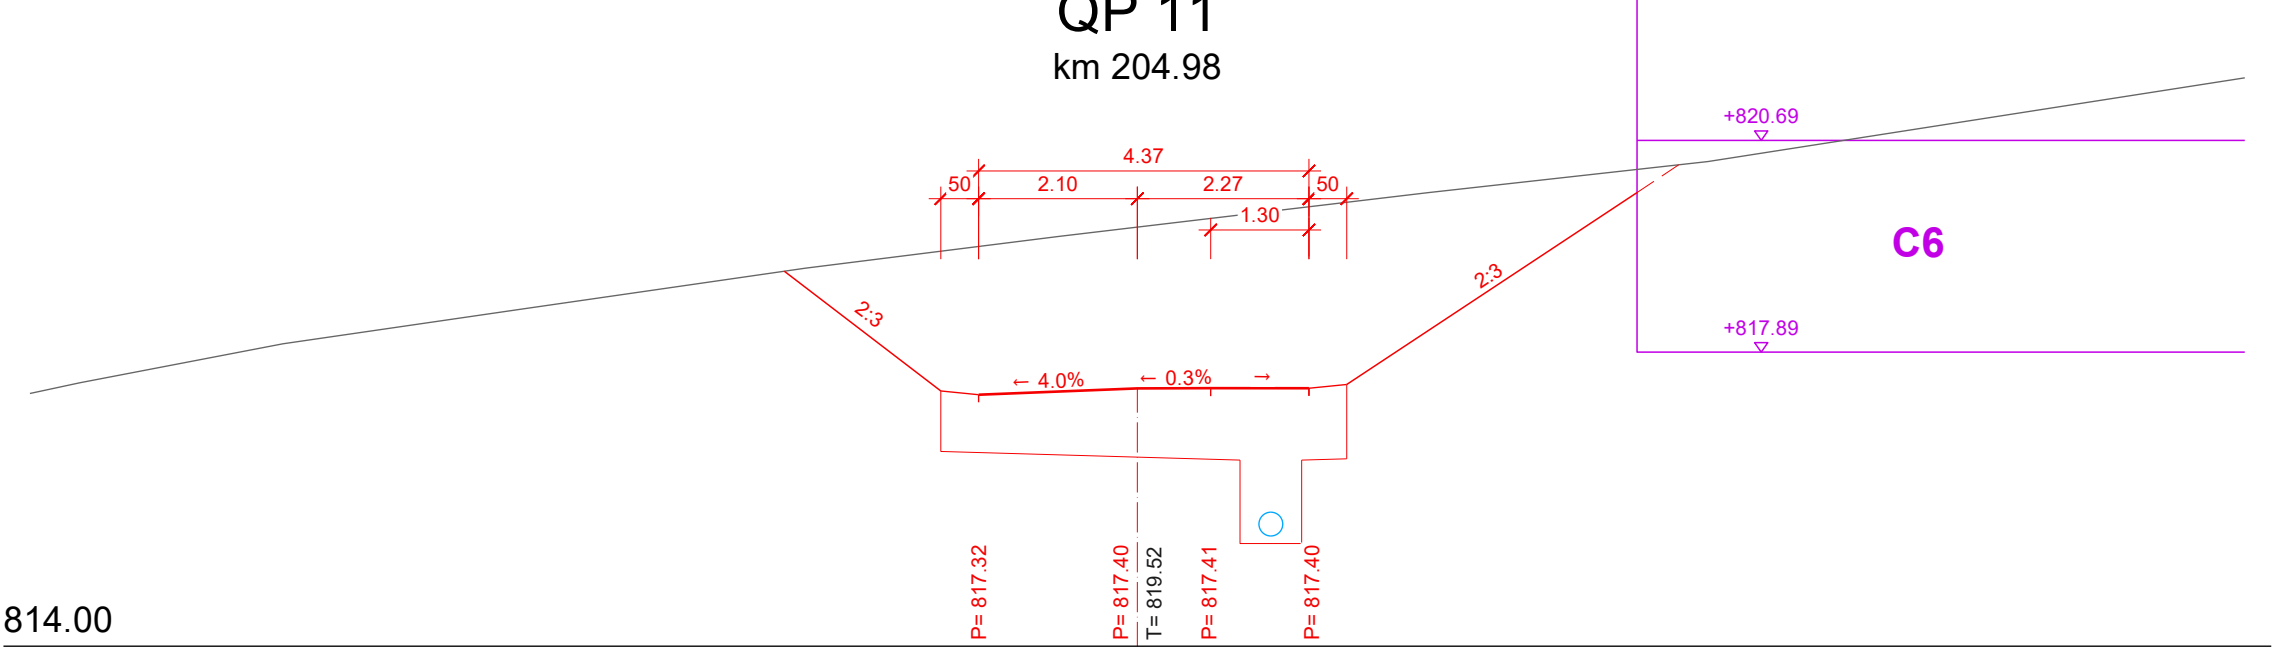


QP 15
km 257.75

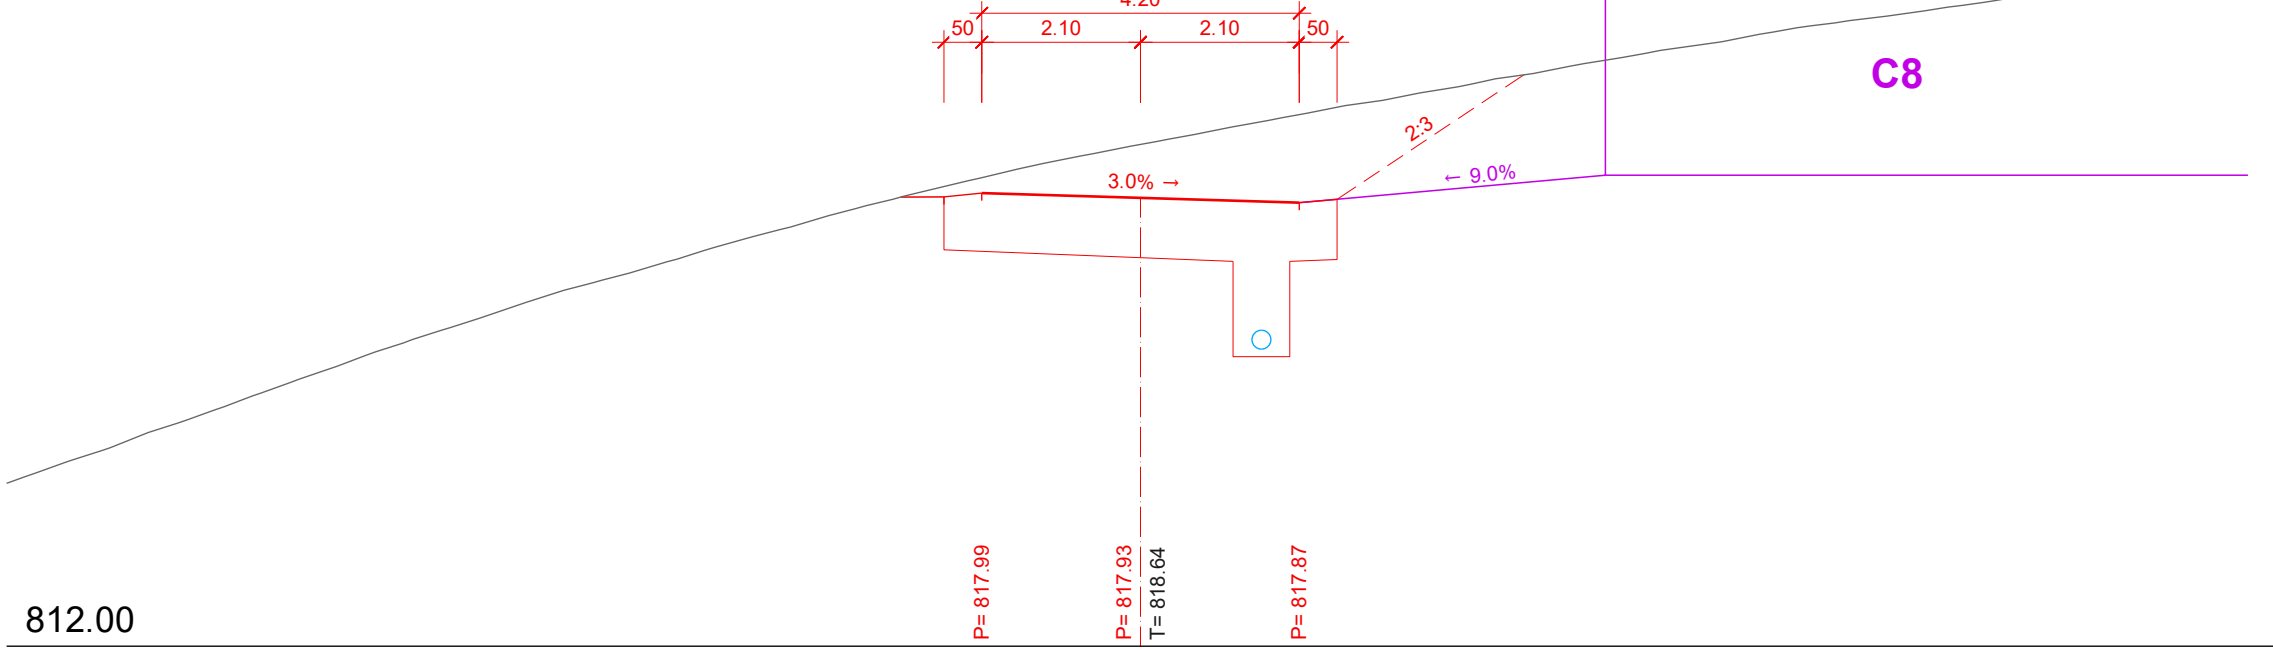


QP 19
km 310.82

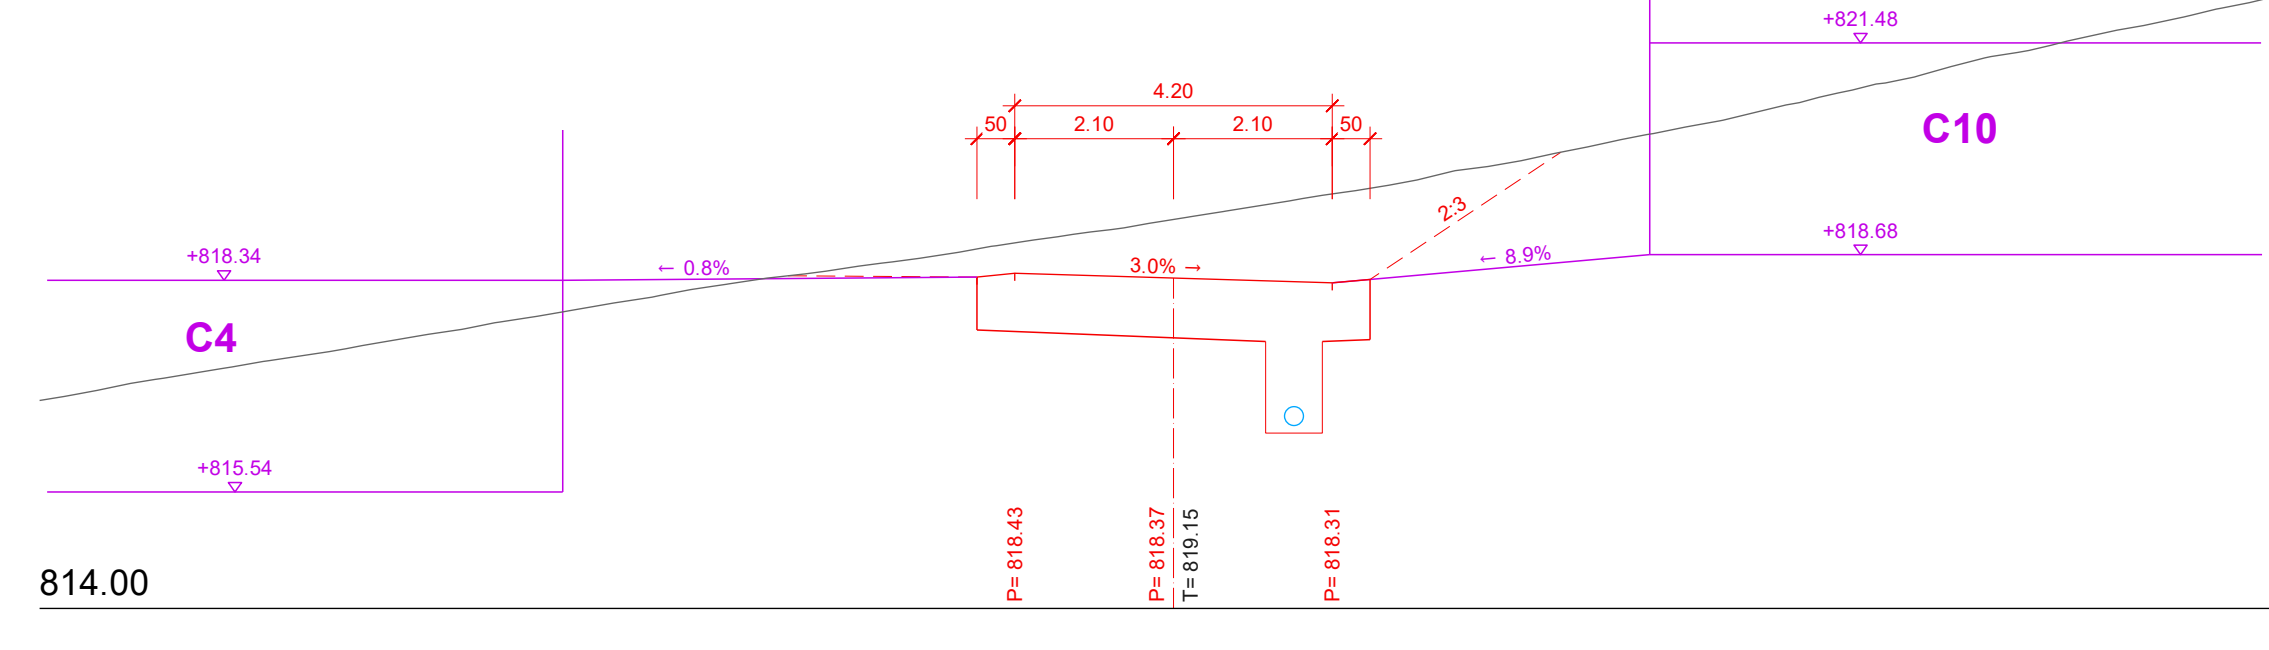


QP 4
km 86.39

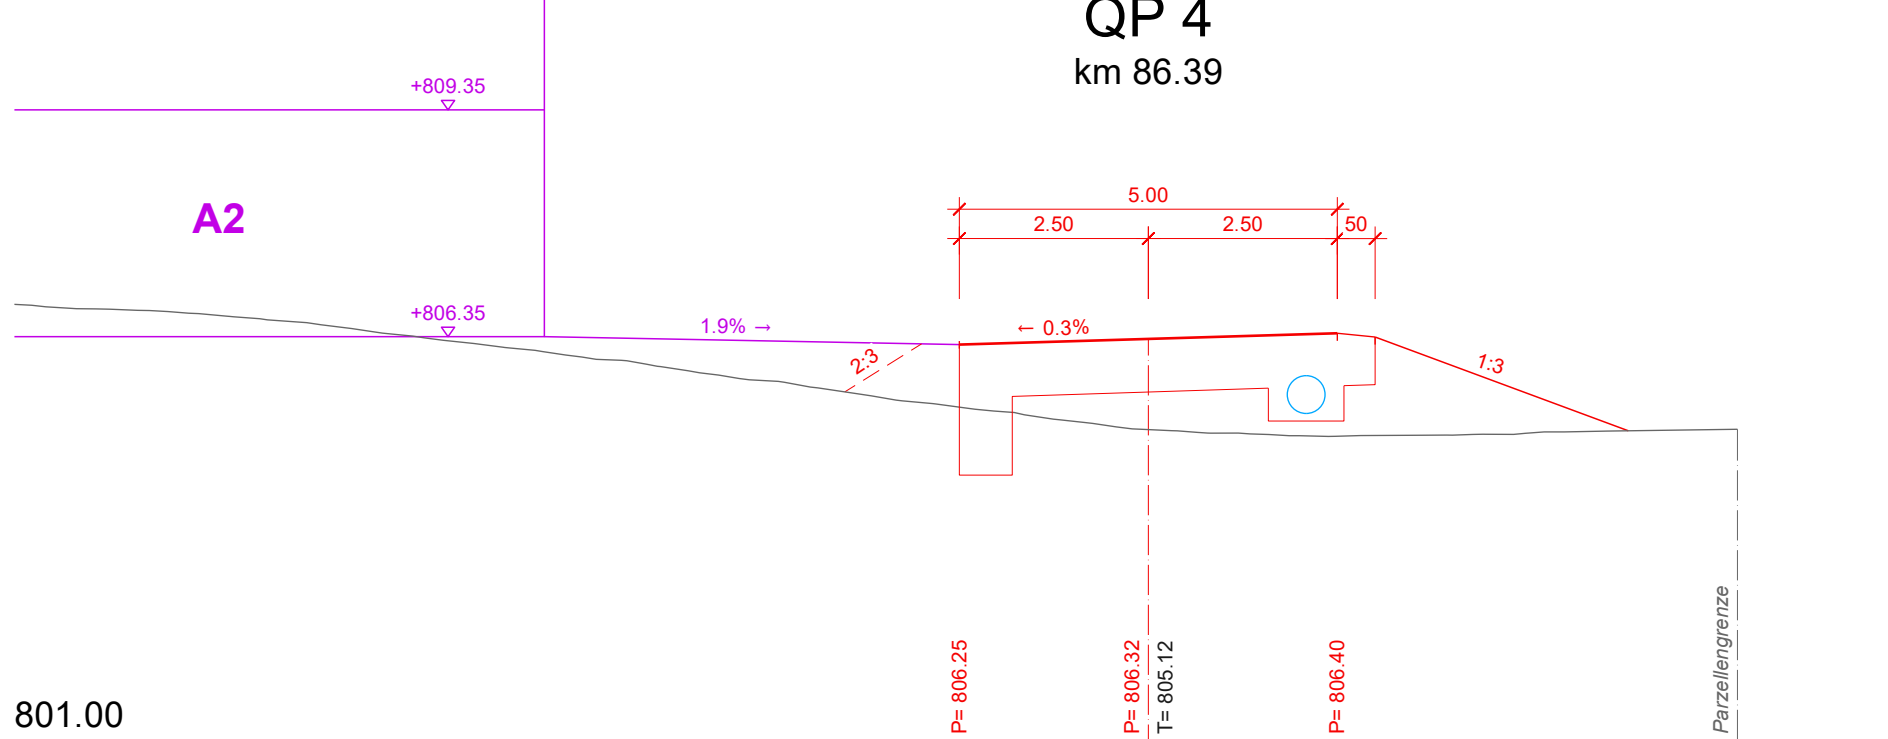


QP 8
km 157.87

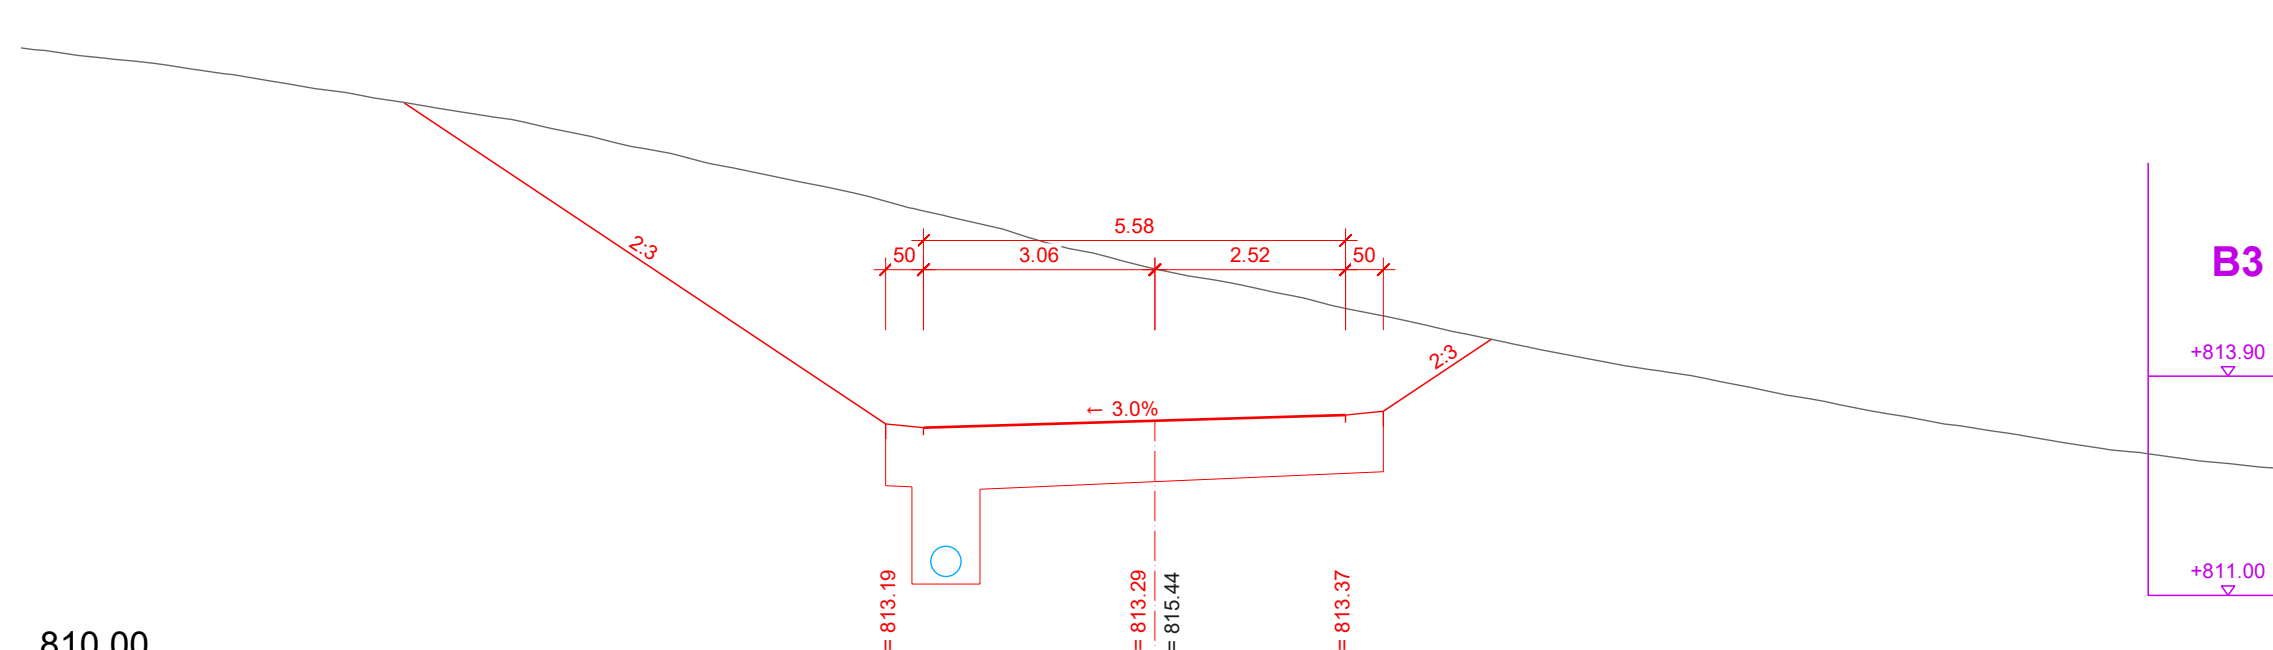


QP 12
km 218.21

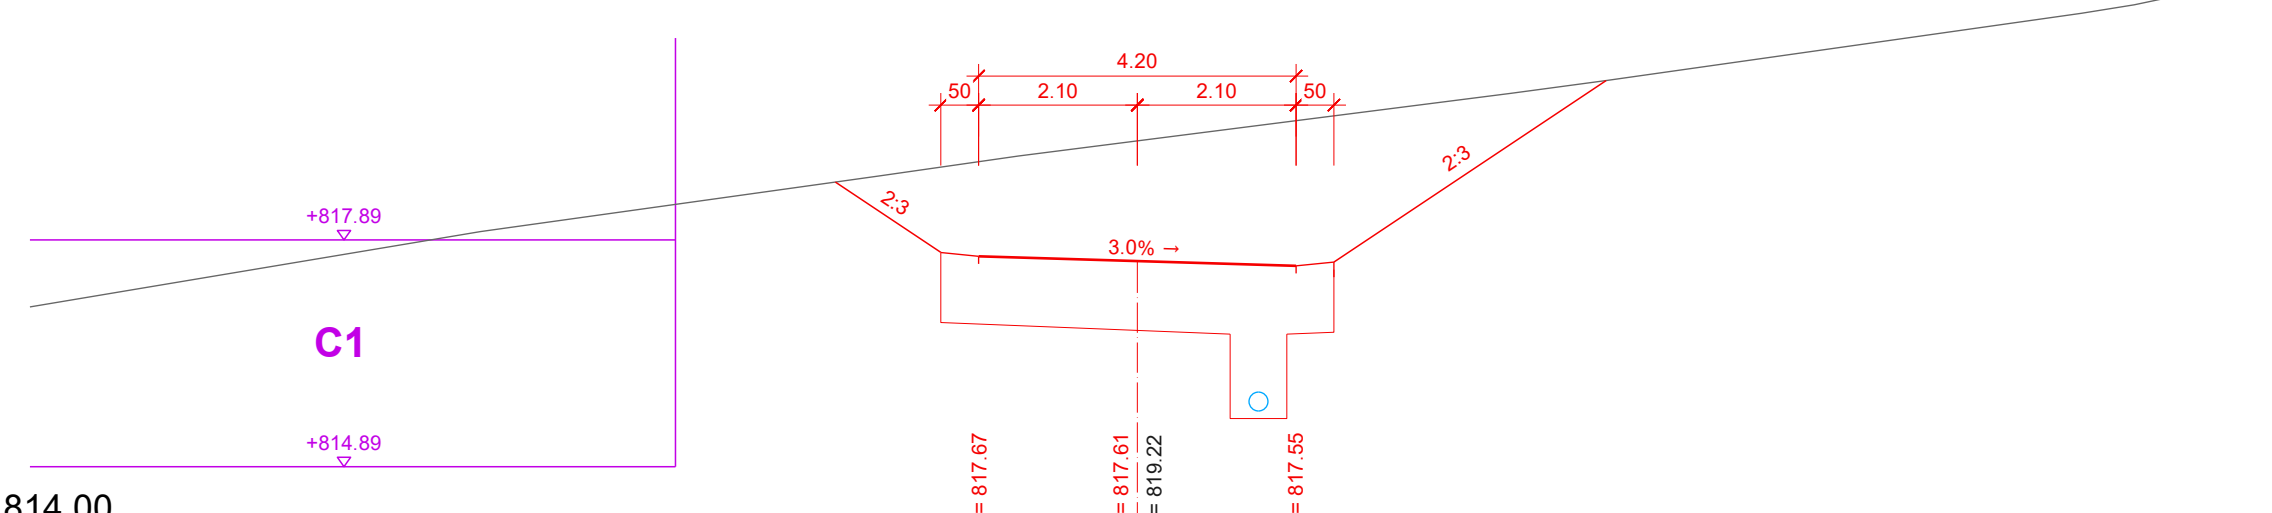

QP 16
km 272.73

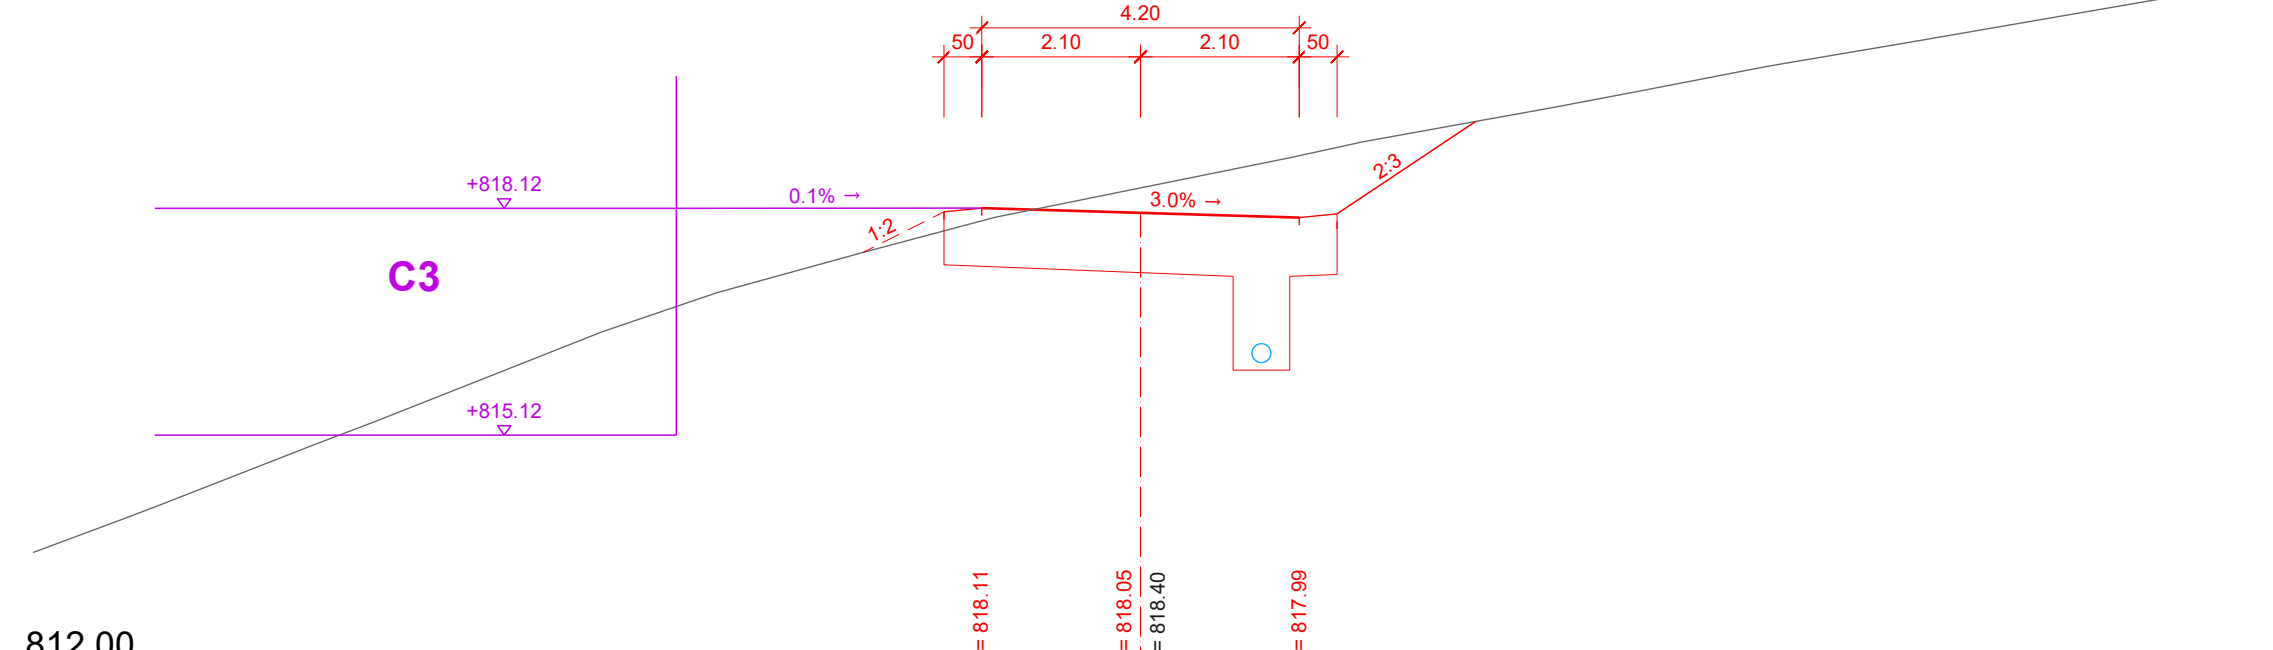

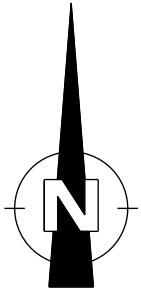

ESCHLIESSUNG WERDBÜCHEL PARZELLE 851, HEIDEN

BAUPROJEKT
SITUATION ENTWÄSSERUNG
ÜBERBAUUNG

KANTON APPENZELL A.R.H., Gemeinde Heiden
GEMEINDE HEIDEN, Kirchplatz 6, 9410 Heiden
HELLER AG, Tiefenau 6, 9410 Heiden

PLAN NR.: 2015.456-35-2b
GEZ./VIS.: ma/J
DATUM: 26.01.2024

MASSSTAB: 1:500
GRÖSSE: 45/84
REVISION: 28.04.2025

HERSCHE INGENIEURE AG
Rinkenbach 12
9050 Appenzell
Telefon 071 788 06 29
appenzell@herschengineering.ch

Rhänstrasse 1
9056 Gais
Telefon 071 791 00 90
gais@herschengineering.ch

Dorfstrasse 20
9413 Oberegg
Telefon 071 226 65 70
oberegg@herschengineering.ch

Wassergasse 18
9000 St. Gallen
Telefon 071 226 65 70
st.gallen@herschengineering.ch

PROJEKT NR.: 2015.456

Verlegung der Schmutz- und Meteorwasserleitungen
L7.1.1 / M-L7.1.1 - L7 / M-L7
ist Gegenstand des Baugesuchs Hochbauten.

Legenden:

Bezugsrahmen LV95

Kanalisation / Entwässerung

- ≤ DN 315 > DN 315 Meteorwasserleitung bestehend
- ≤ DN 315 > DN 315 Sickerleitung bestehend
- ≤ DN 315 > DN 315 Schmutzwasserleitung bestehend
- ≤ DN 315 > DN 315 Abbruch Meteor-/Schmutzwasserleitung
- ≤ DN 315 > DN 315 Meteorwasserleitung projektiert
- ≤ DN 315 > DN 315 Sickerleitung projektiert
- ≤ DN 315 > DN 315 Schmutzwasserleitung projektiert
- ≤ DN 315 > DN 315 Drittprojekt Entwässerung Anschluss Weidstrasse

