


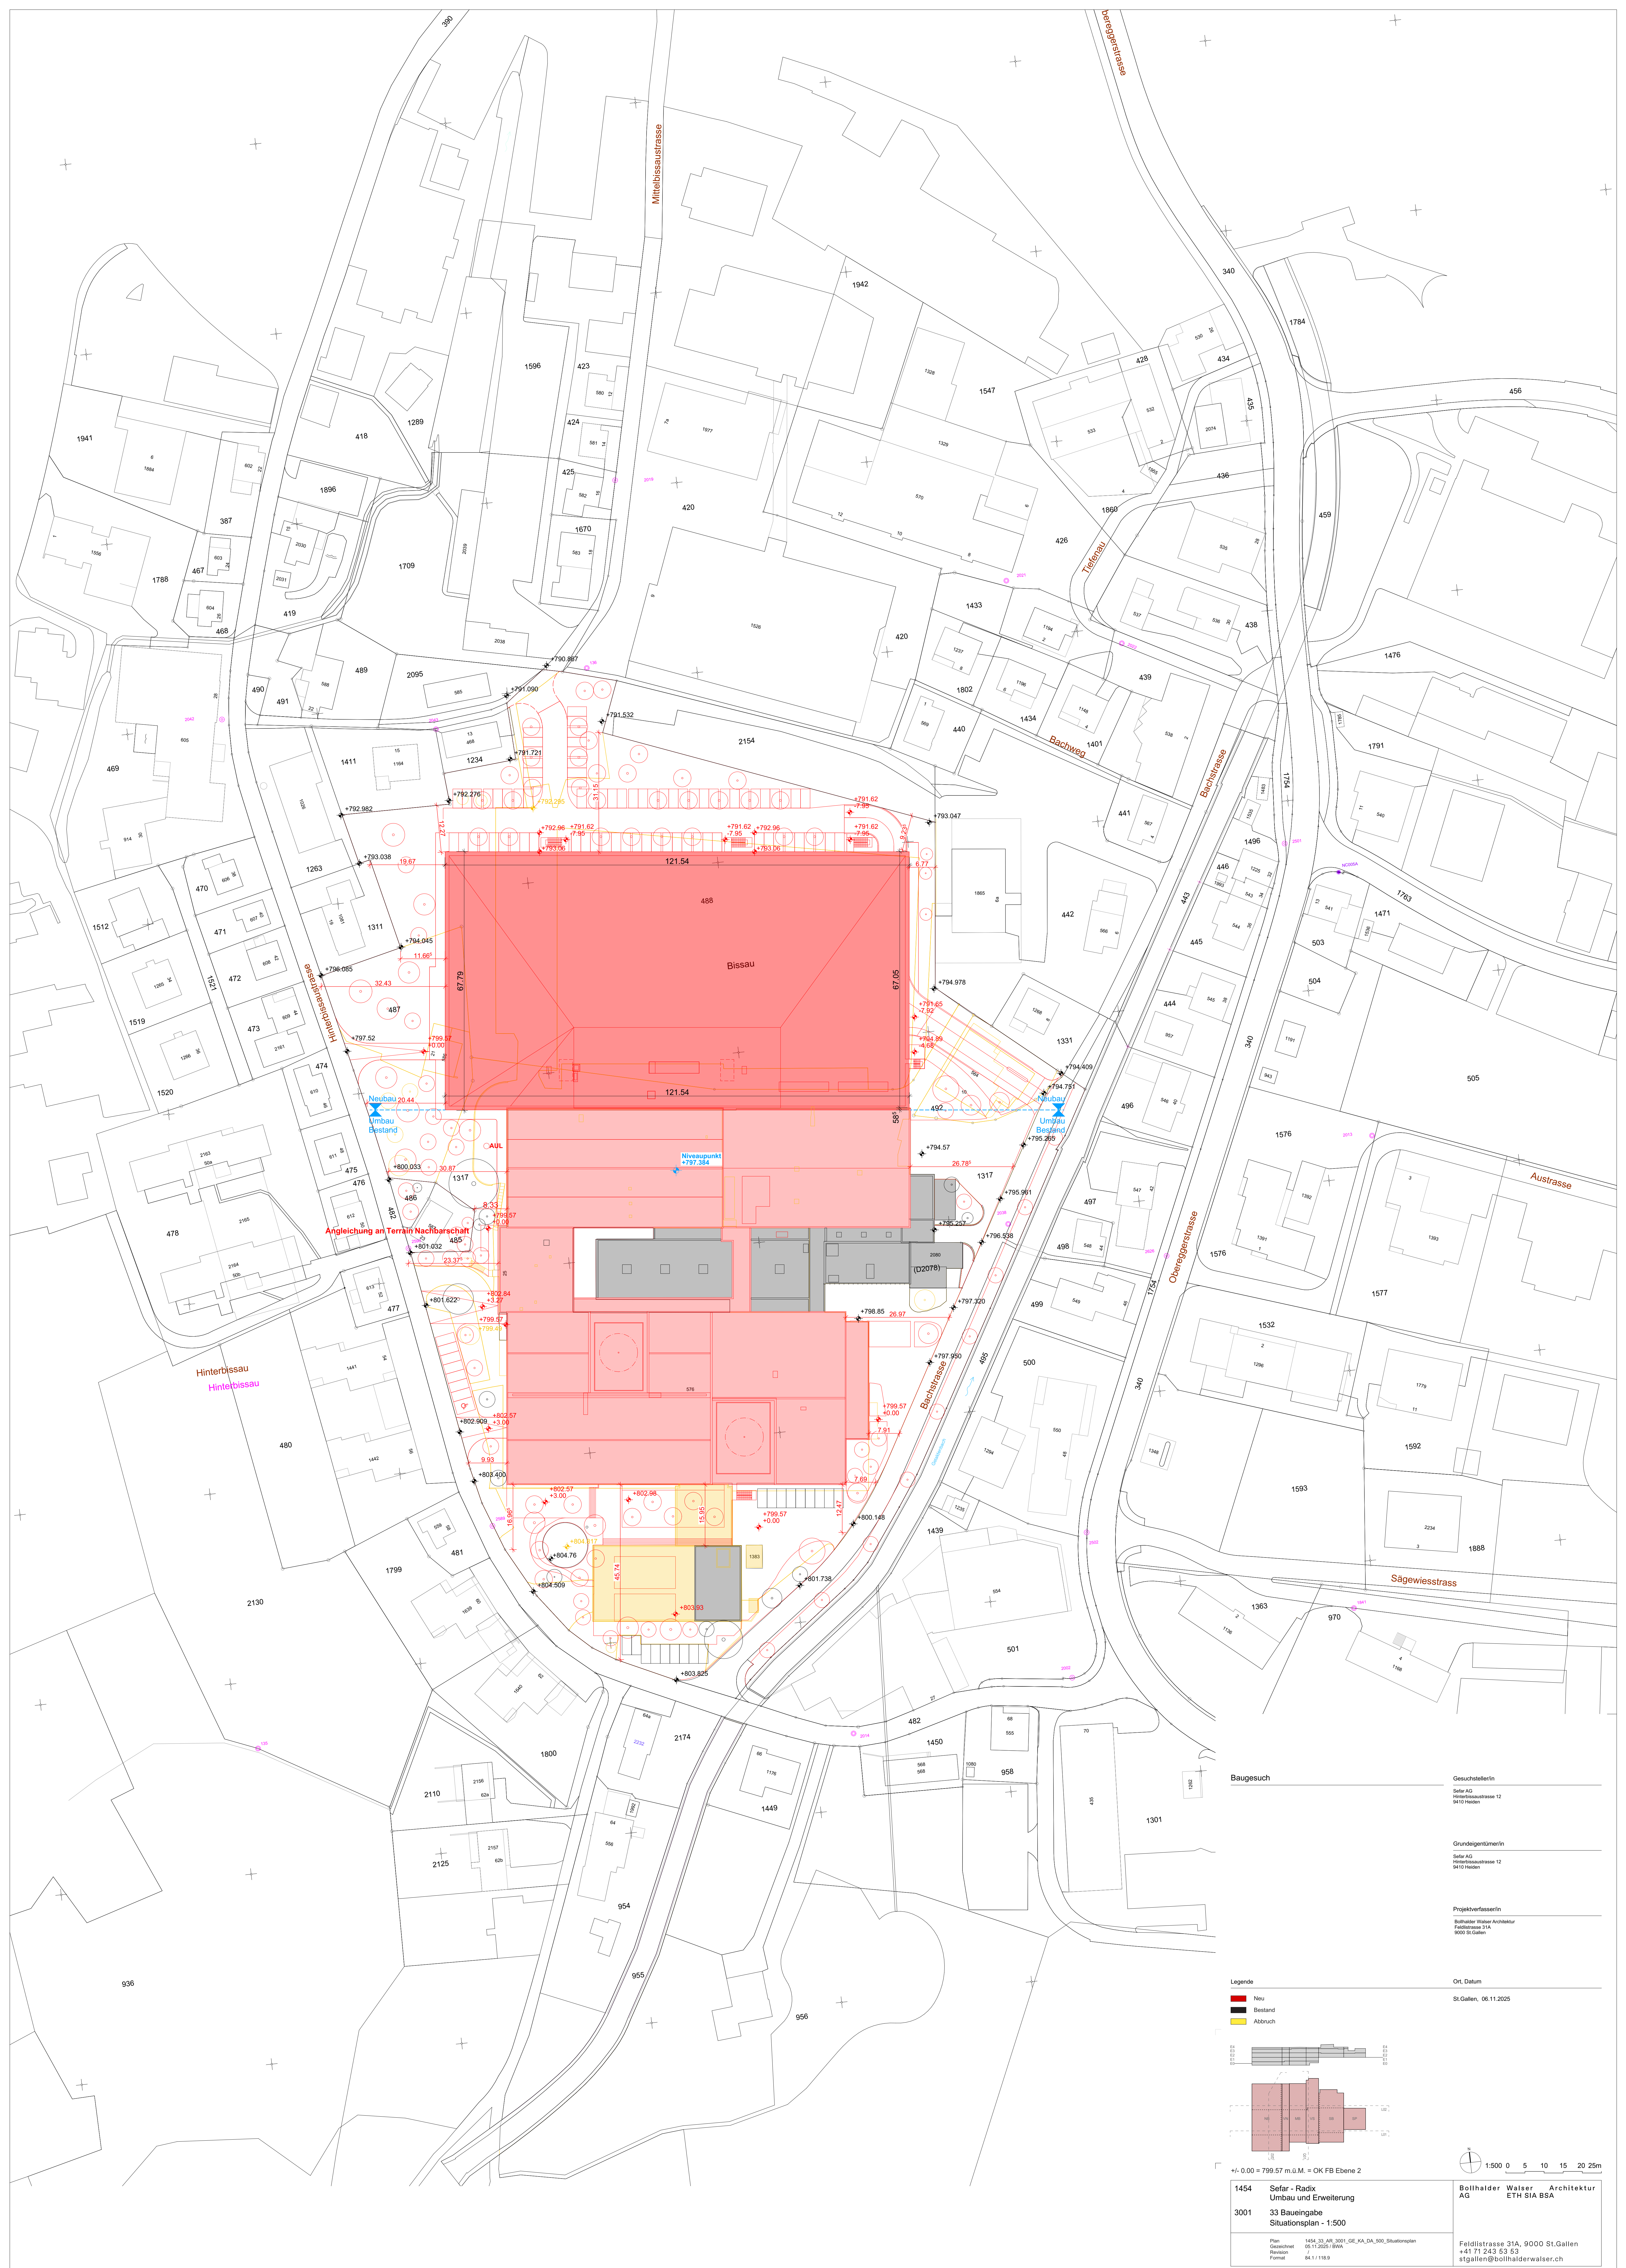

Baugesuch

Sefar AG
Hinterbissaustrasse 12
9410 Helden



Grundigentümer/in
Sefar AG
Hinterbissaustrasse 12
9410 Helden

Feldstrasse 31A
9000 St. Gallen

Ort, Datum
St. Gallen, 06.11.2025


Legende


- Neu
- Bestand
- Abbruch

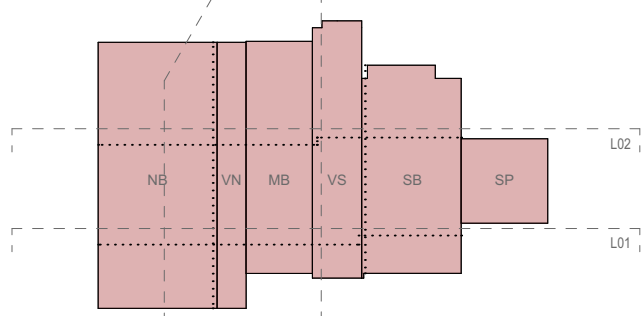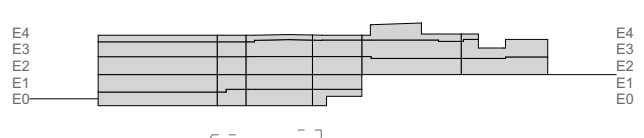


+/- 0.00 = 799.57 m.ü.M. = OK FB Ebene 2


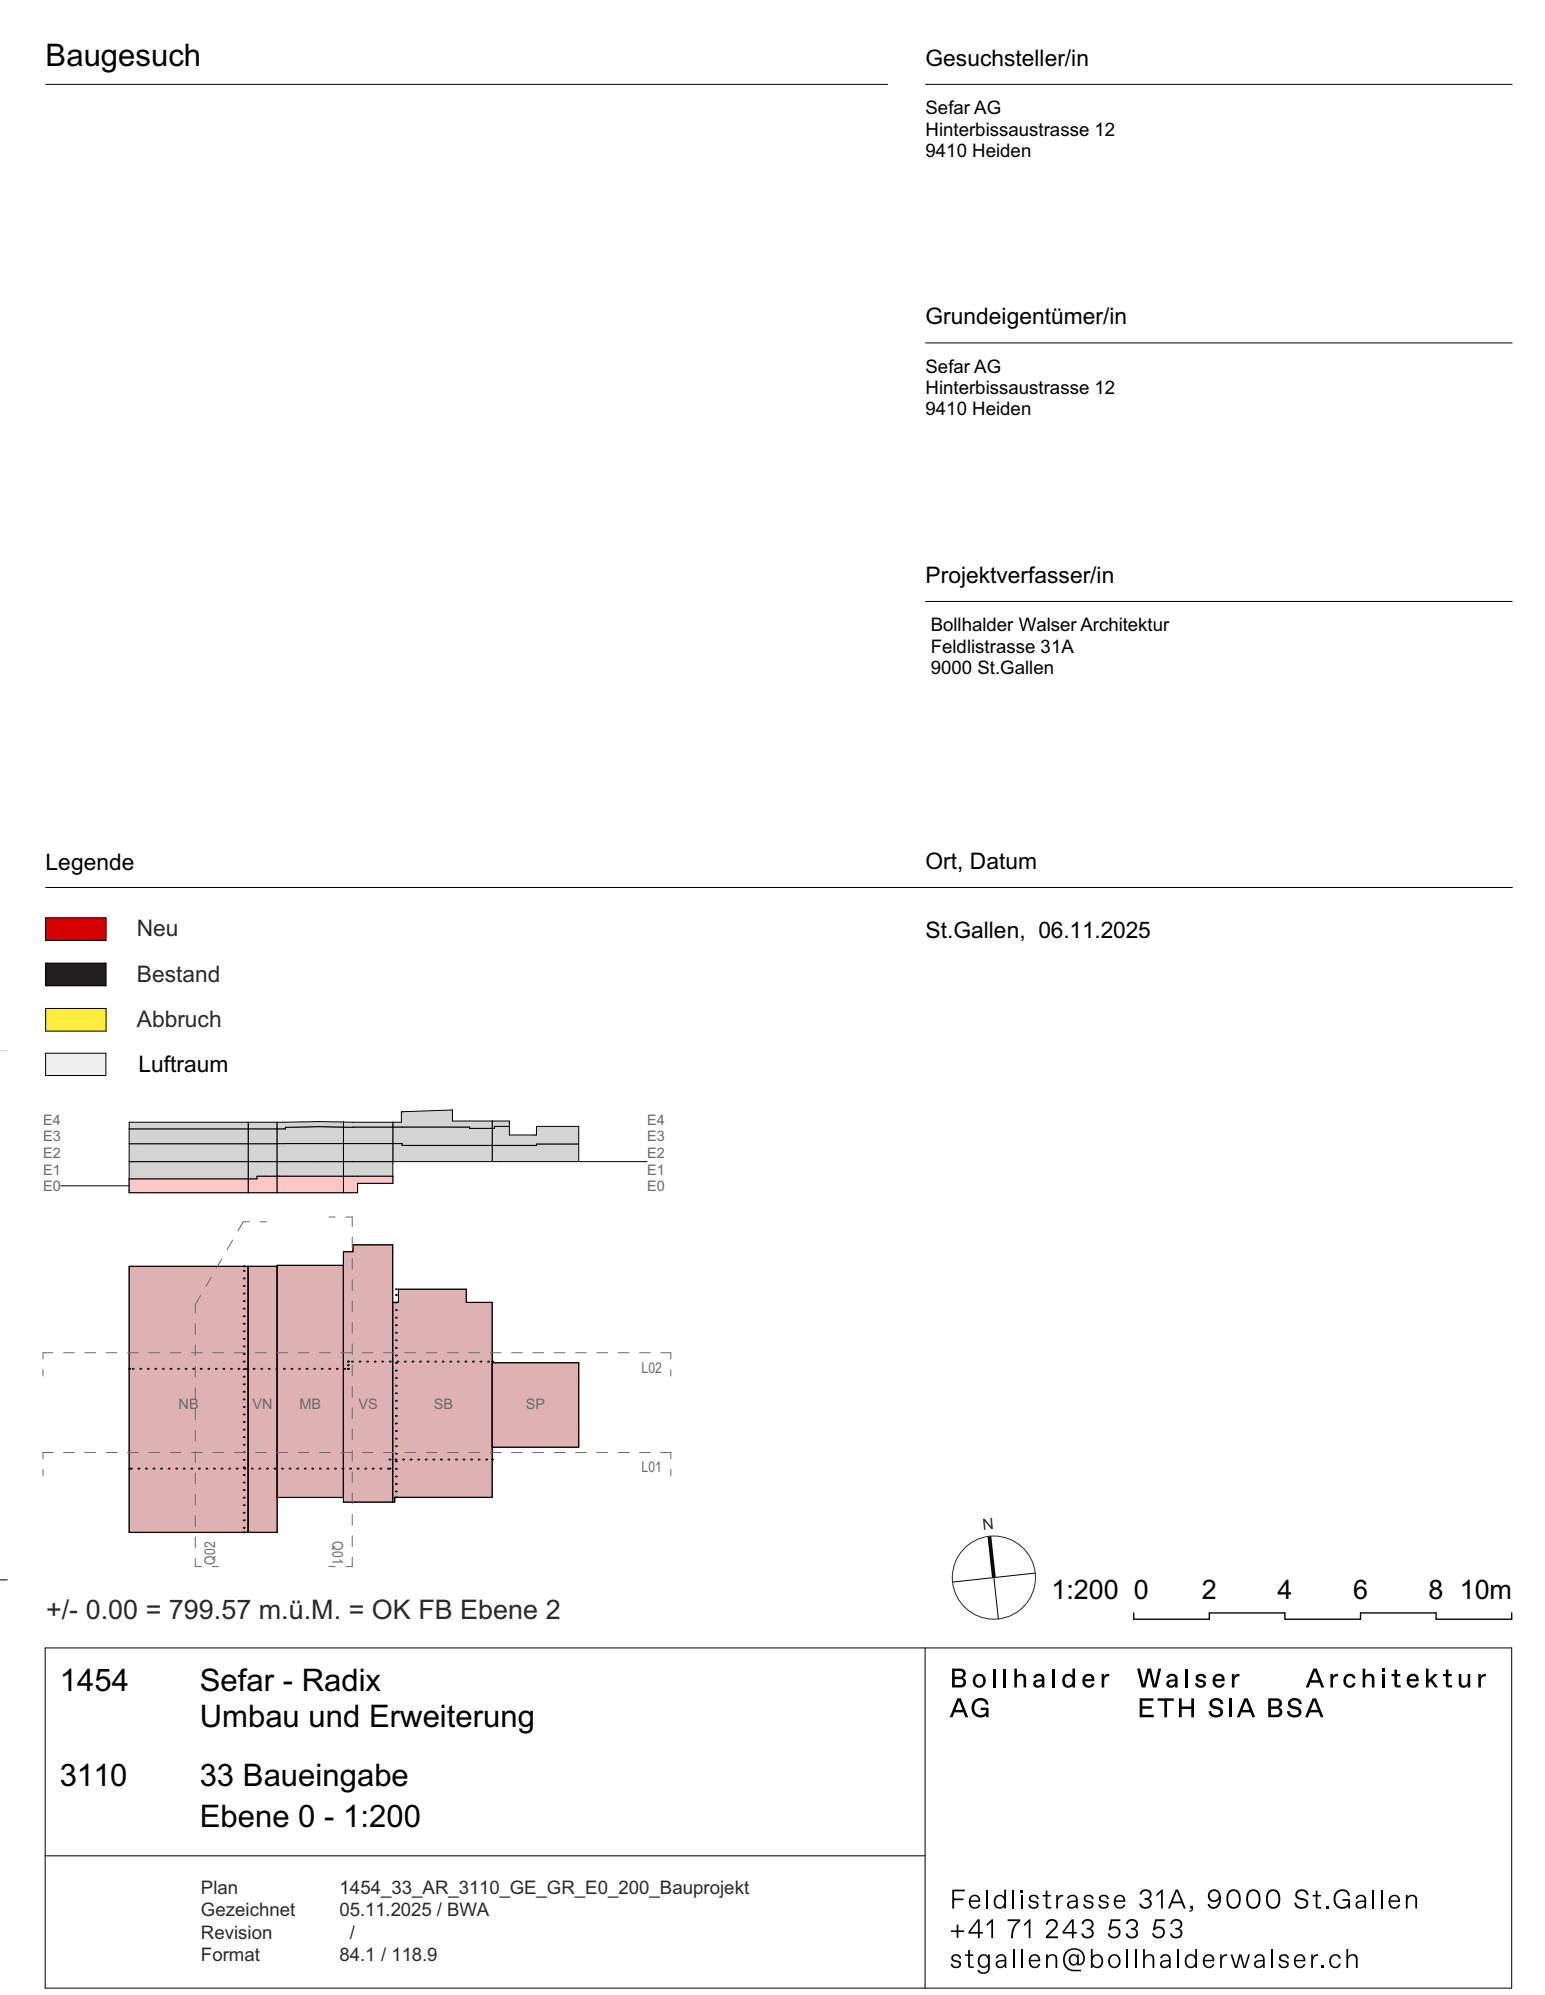

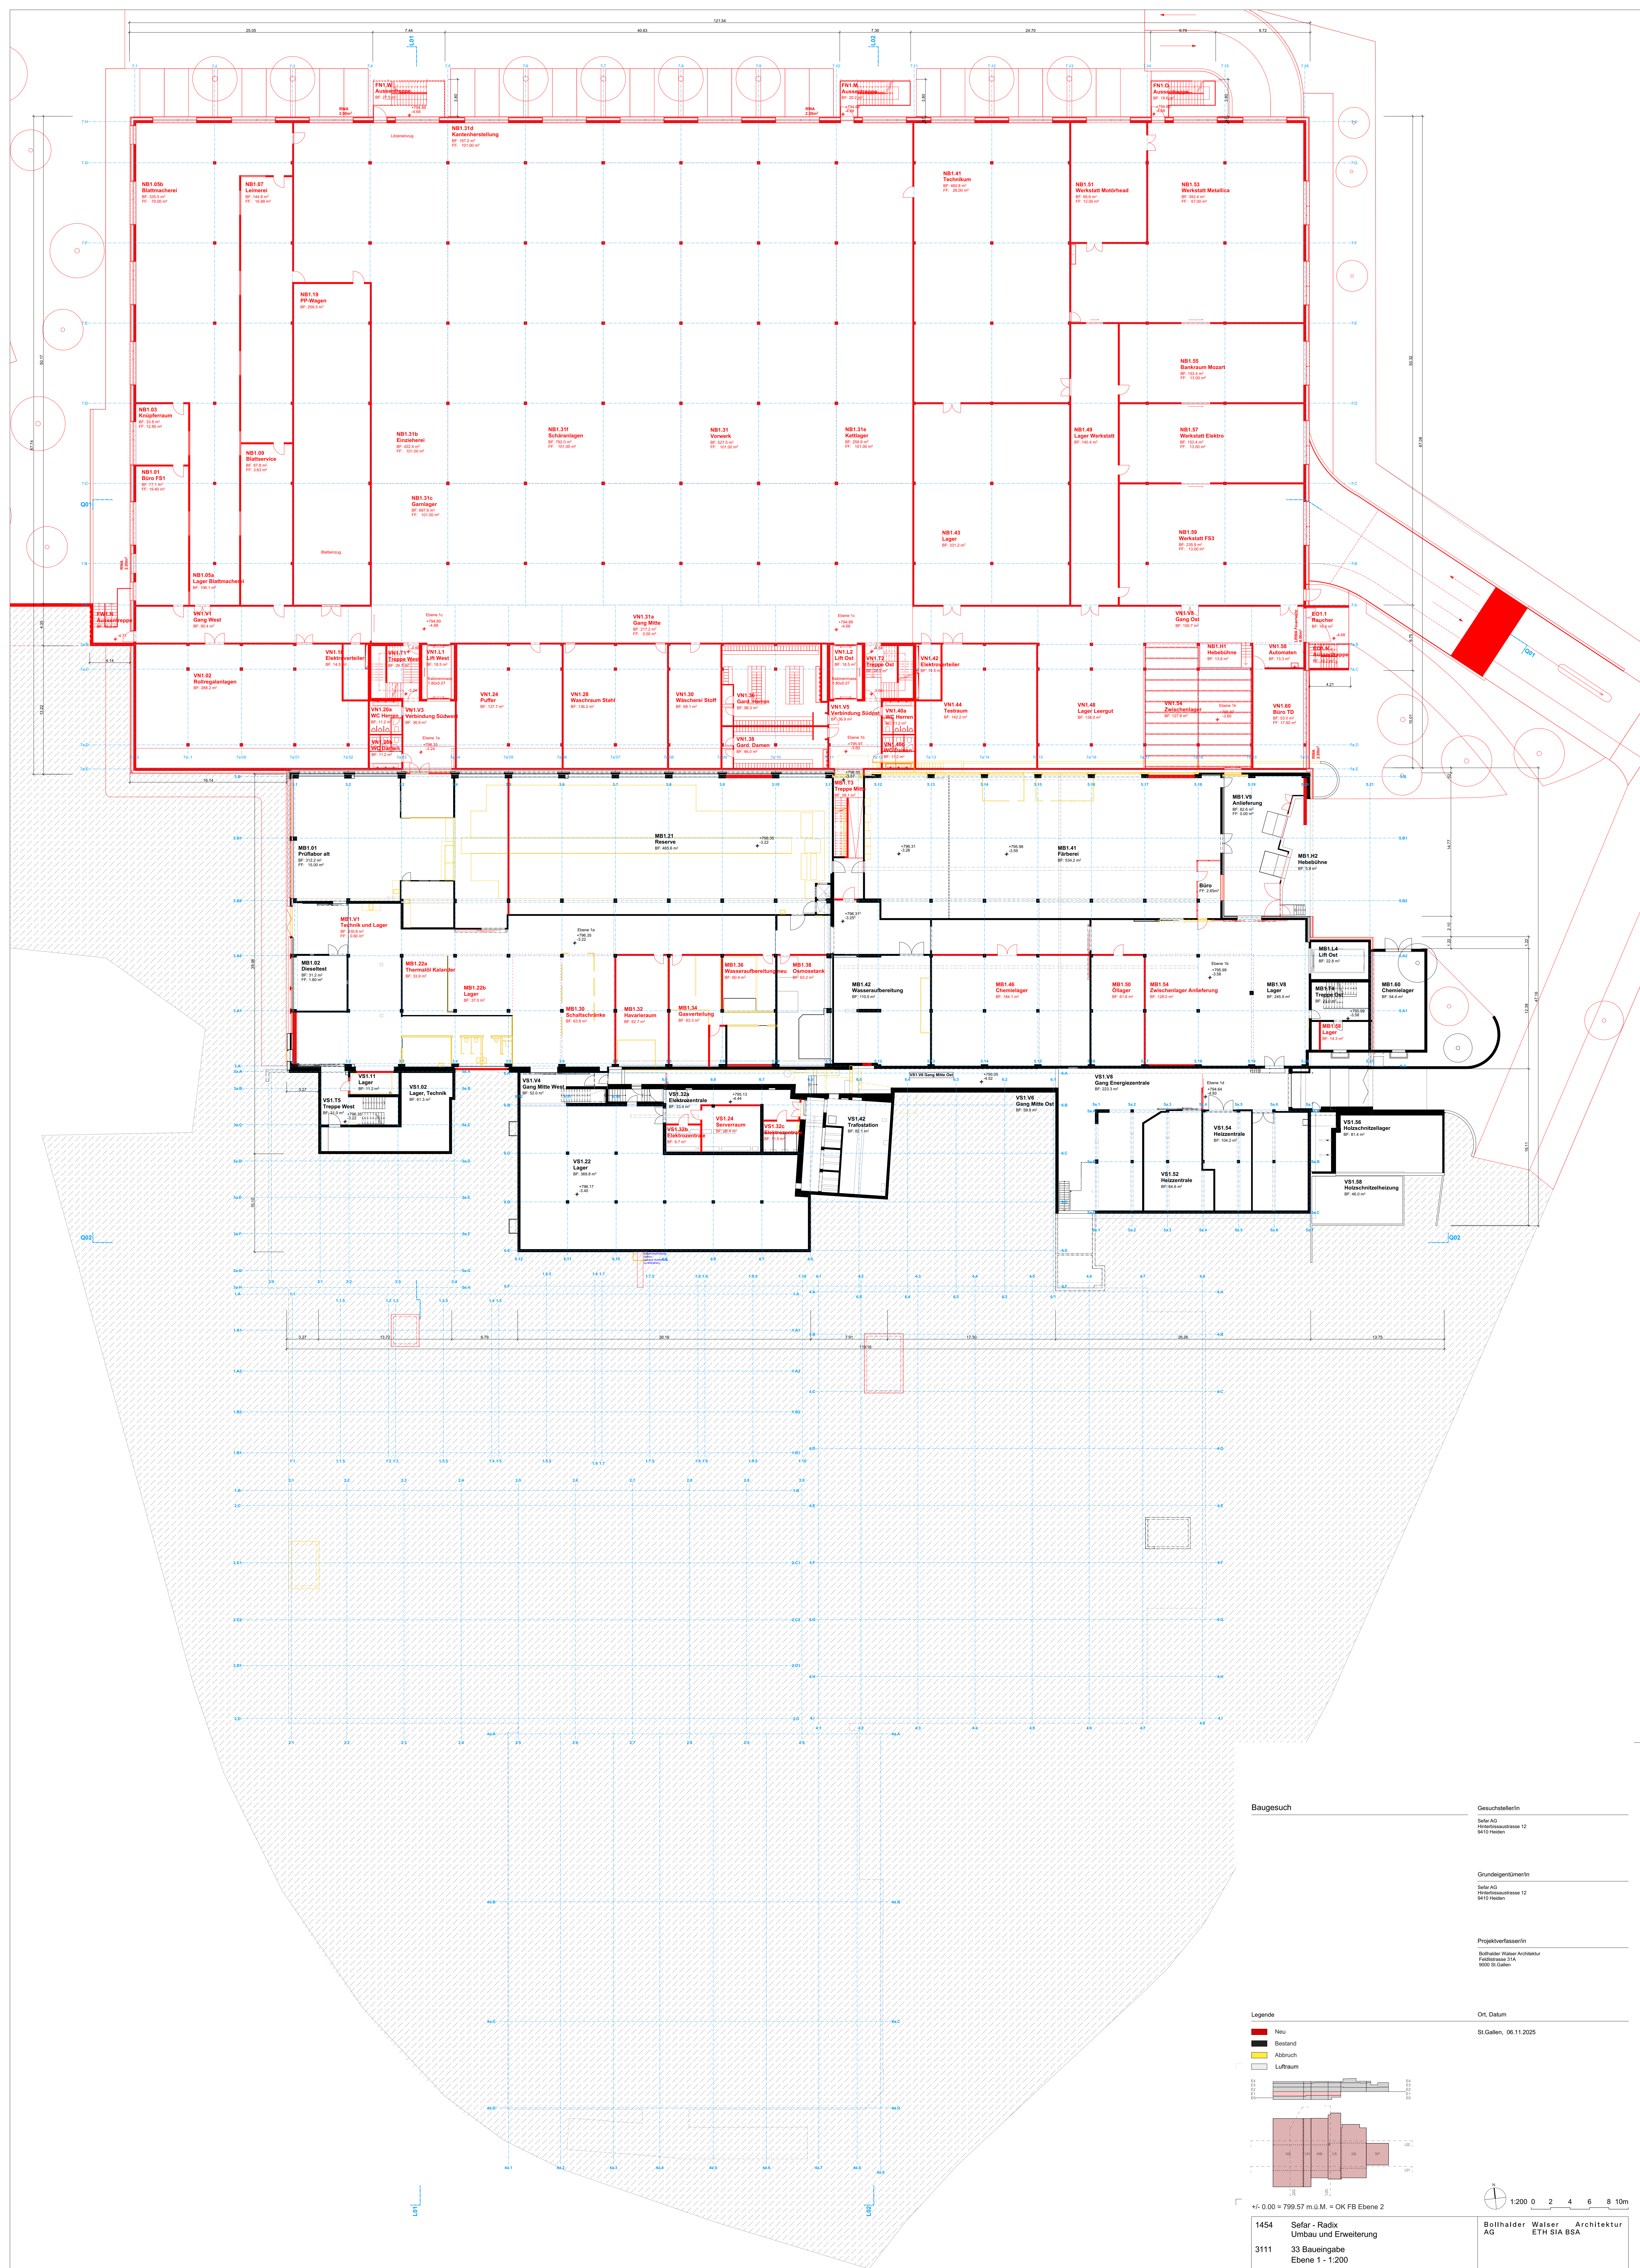

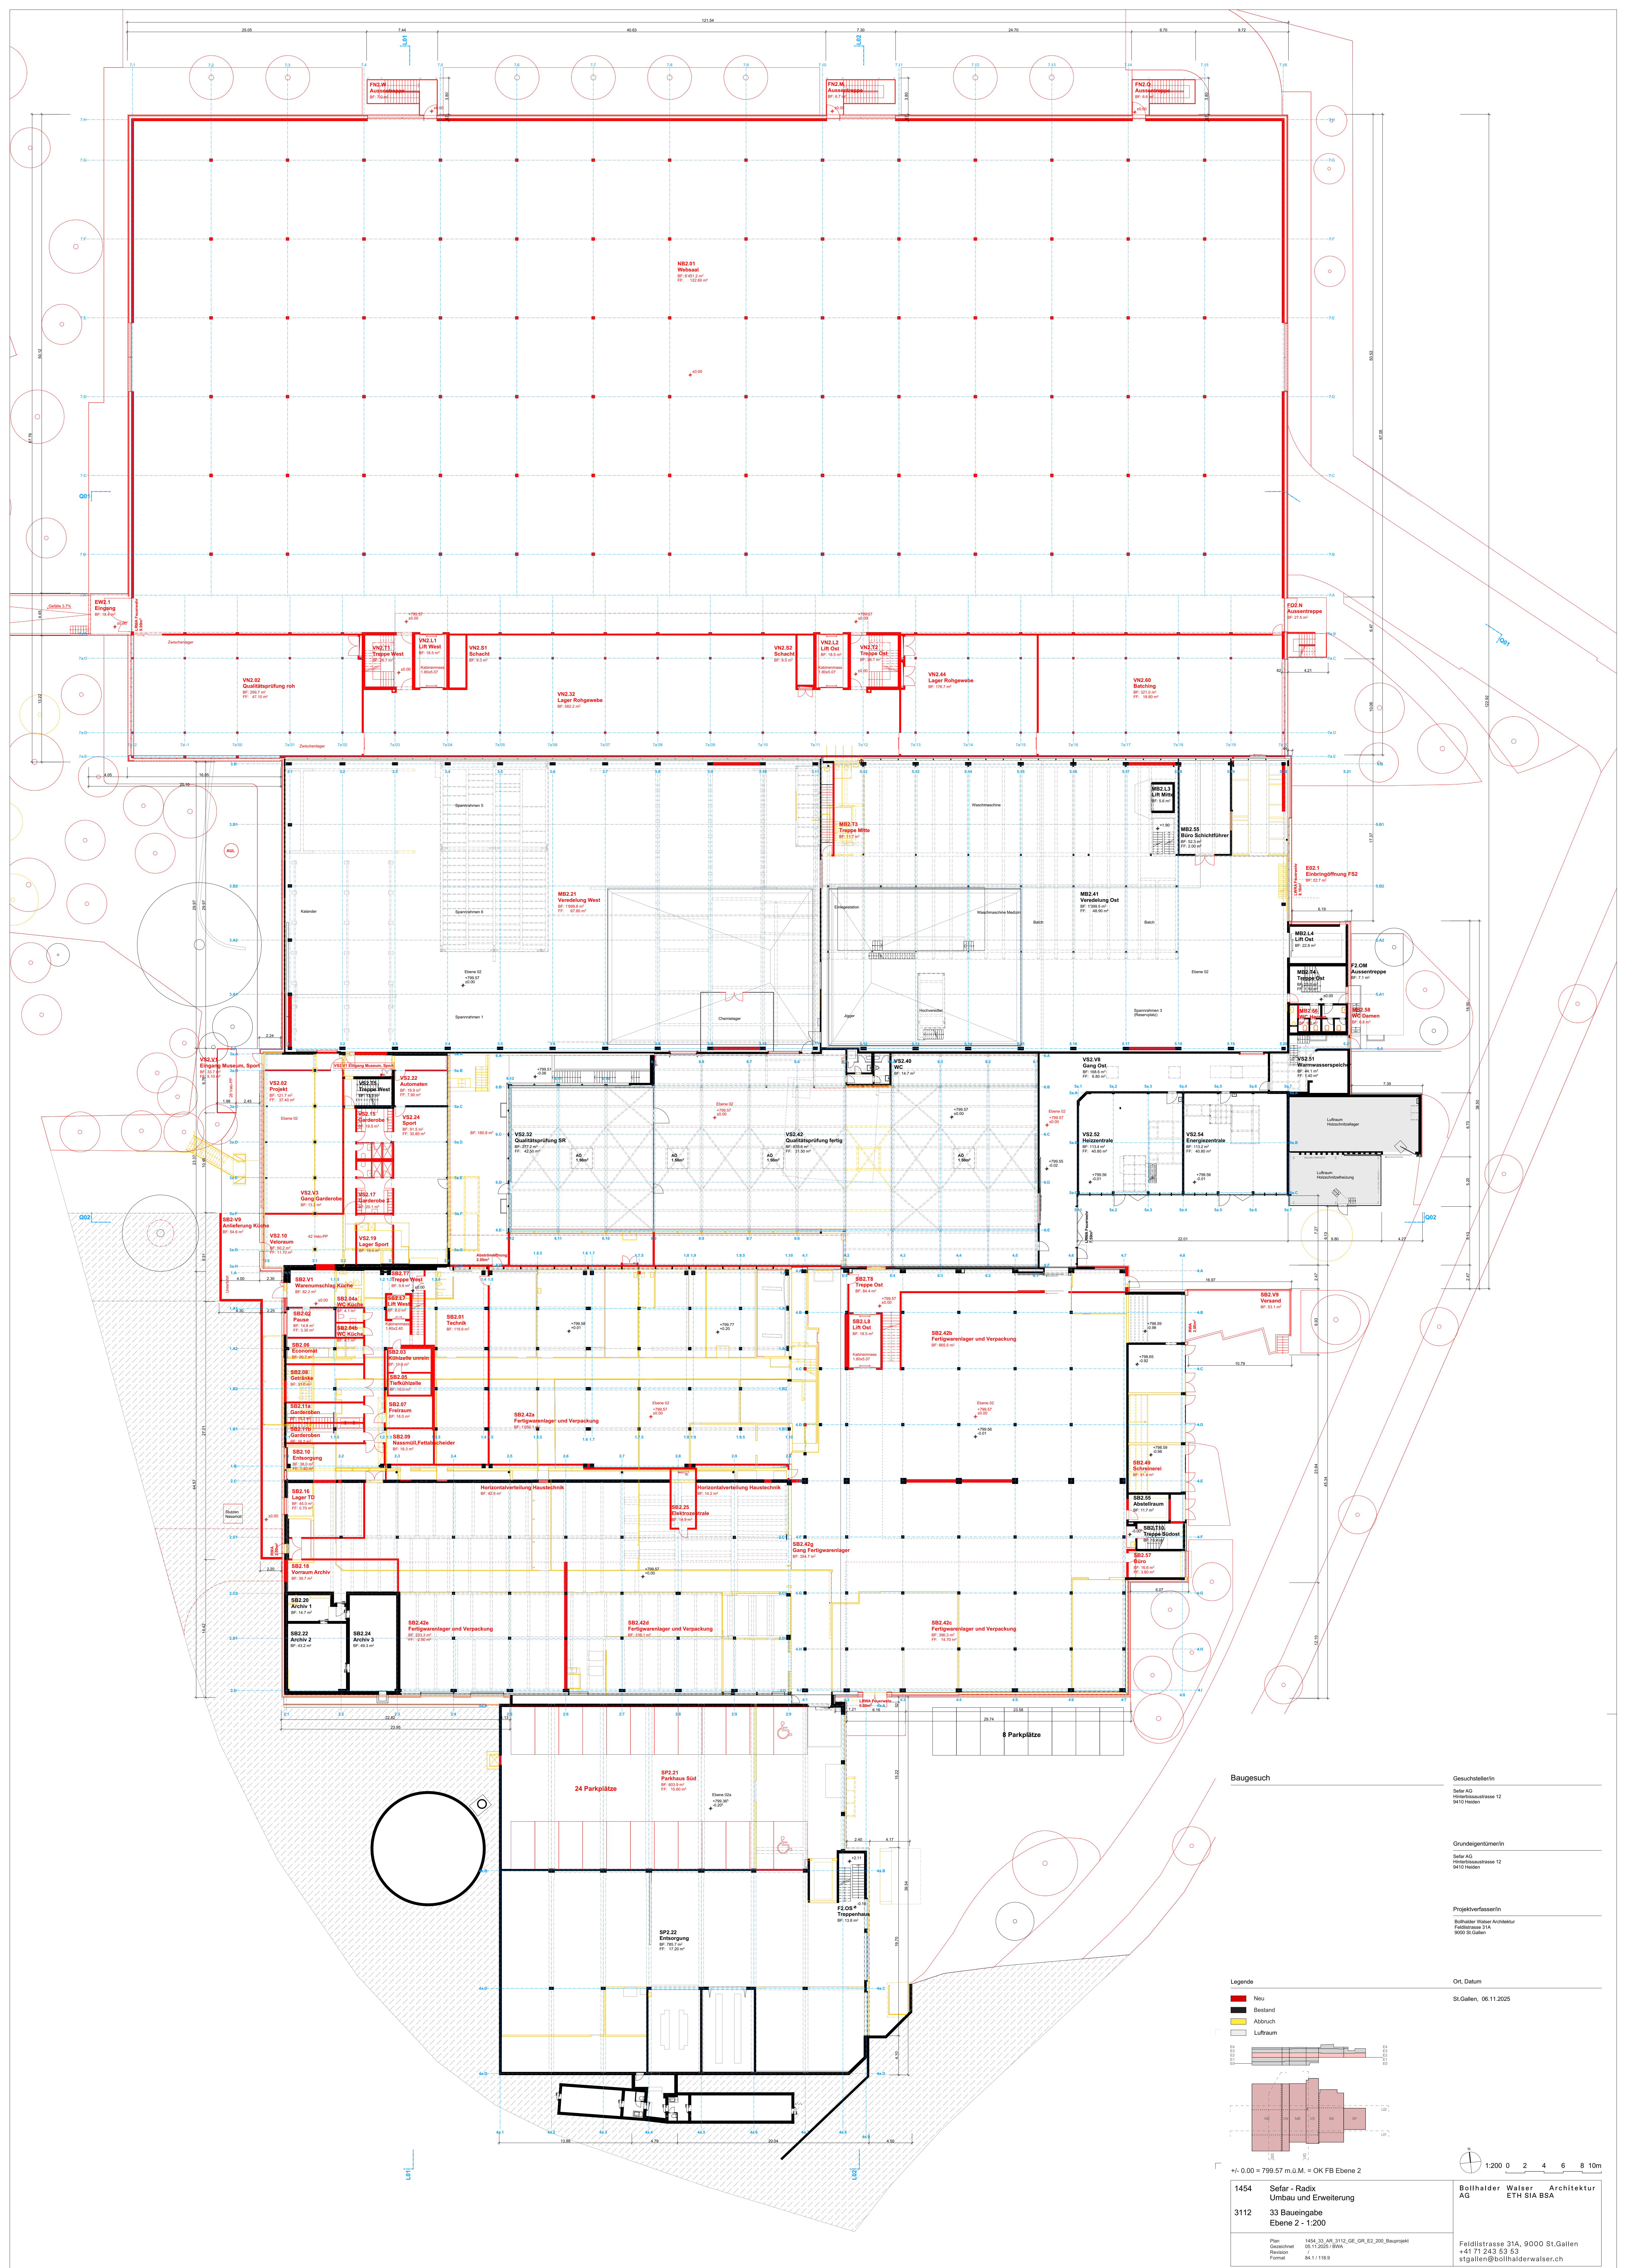

Baugesuch





Grundigentümer/in

Sefar AG




Bollhalder Waser Architektur

Feldstrasse 31A

9000 St. Gallen

Ort, Datum

St. Gallen, 06.11.2025

Legende

Neu

Bestand

Abbruch

Luftbaum

1454

3112

Plan



Formal

1454, 33, AR, 3112, GR, GR, F2, 200, Bauprojekt

05.11.2025, BWA

84.1 / 118.9

1454

3112

Sefar - Radix

Umbau und Erweiterung

33 Baueingabe

Ebene 2 - 1:200

Bollhalder Waser Architektur

AG

ETH SIA BSA

Feldstrasse 31A, 9000 St. Gallen

+41 71 243 53 53

stgallen@bollhalderwaser.ch

1:200

0

2


4


6

8

10m

+/- 0.00 = 799.57 m.ü.M. = OK FB Ebene 2

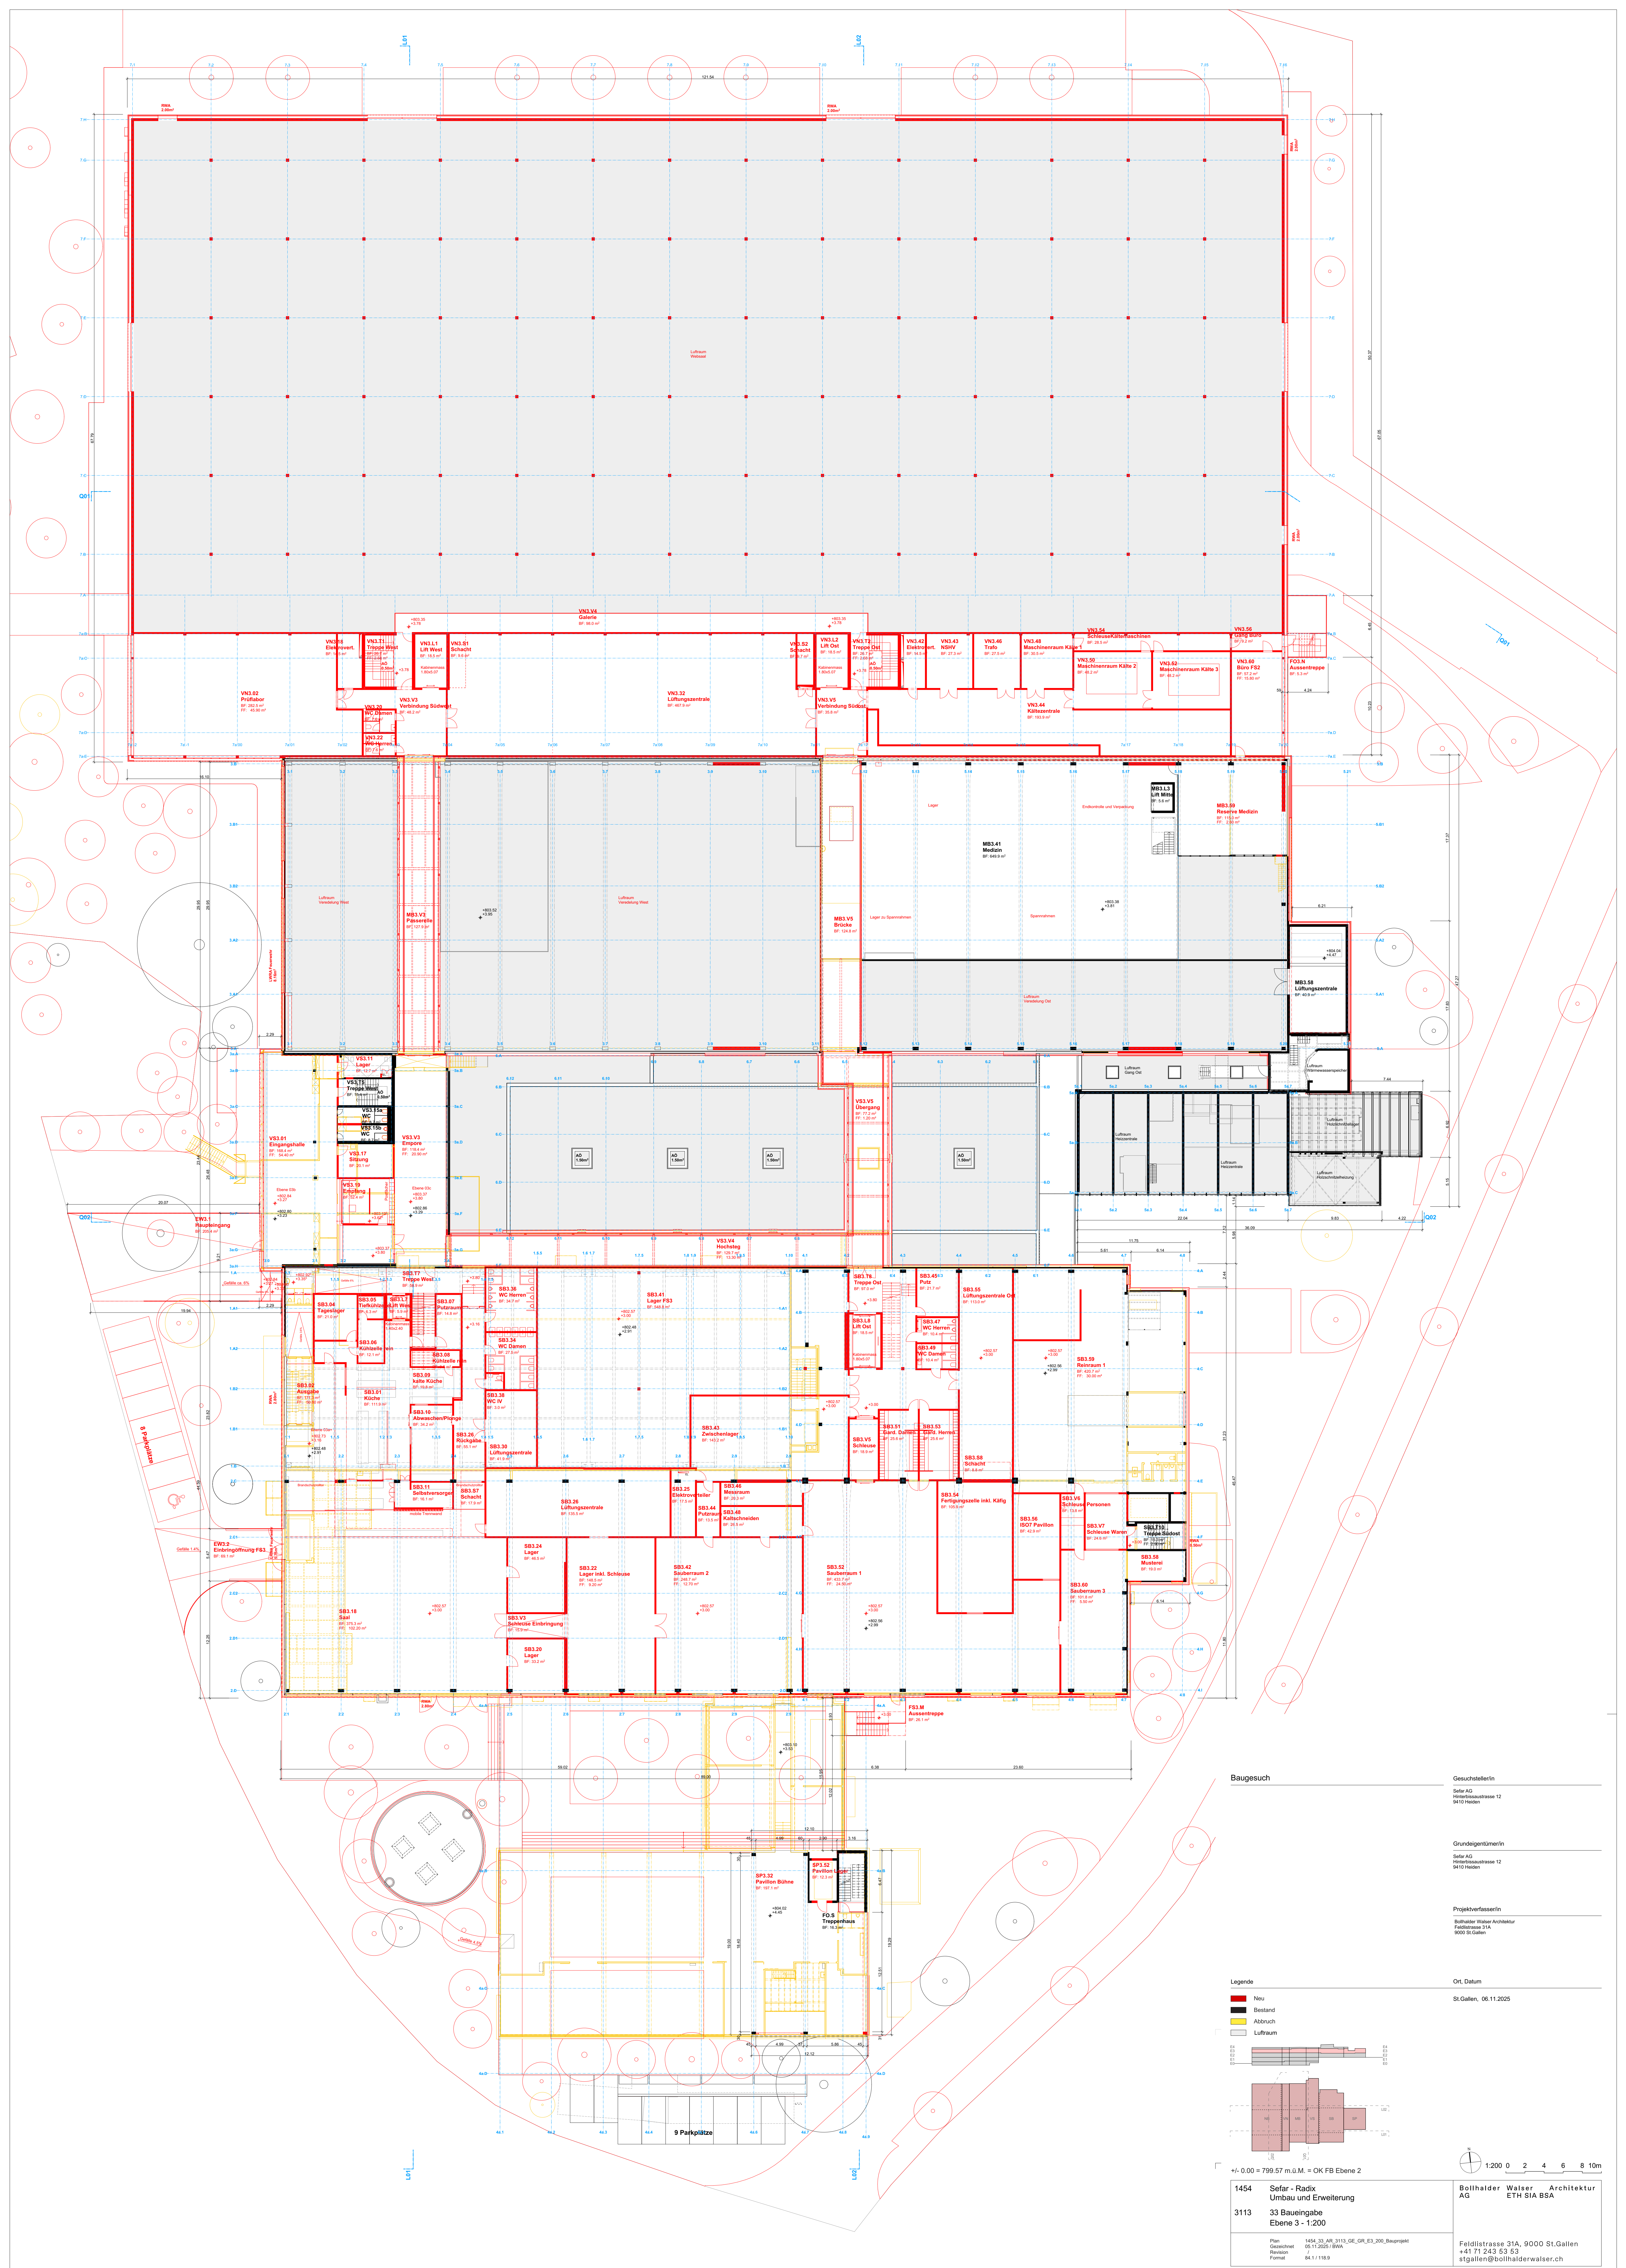

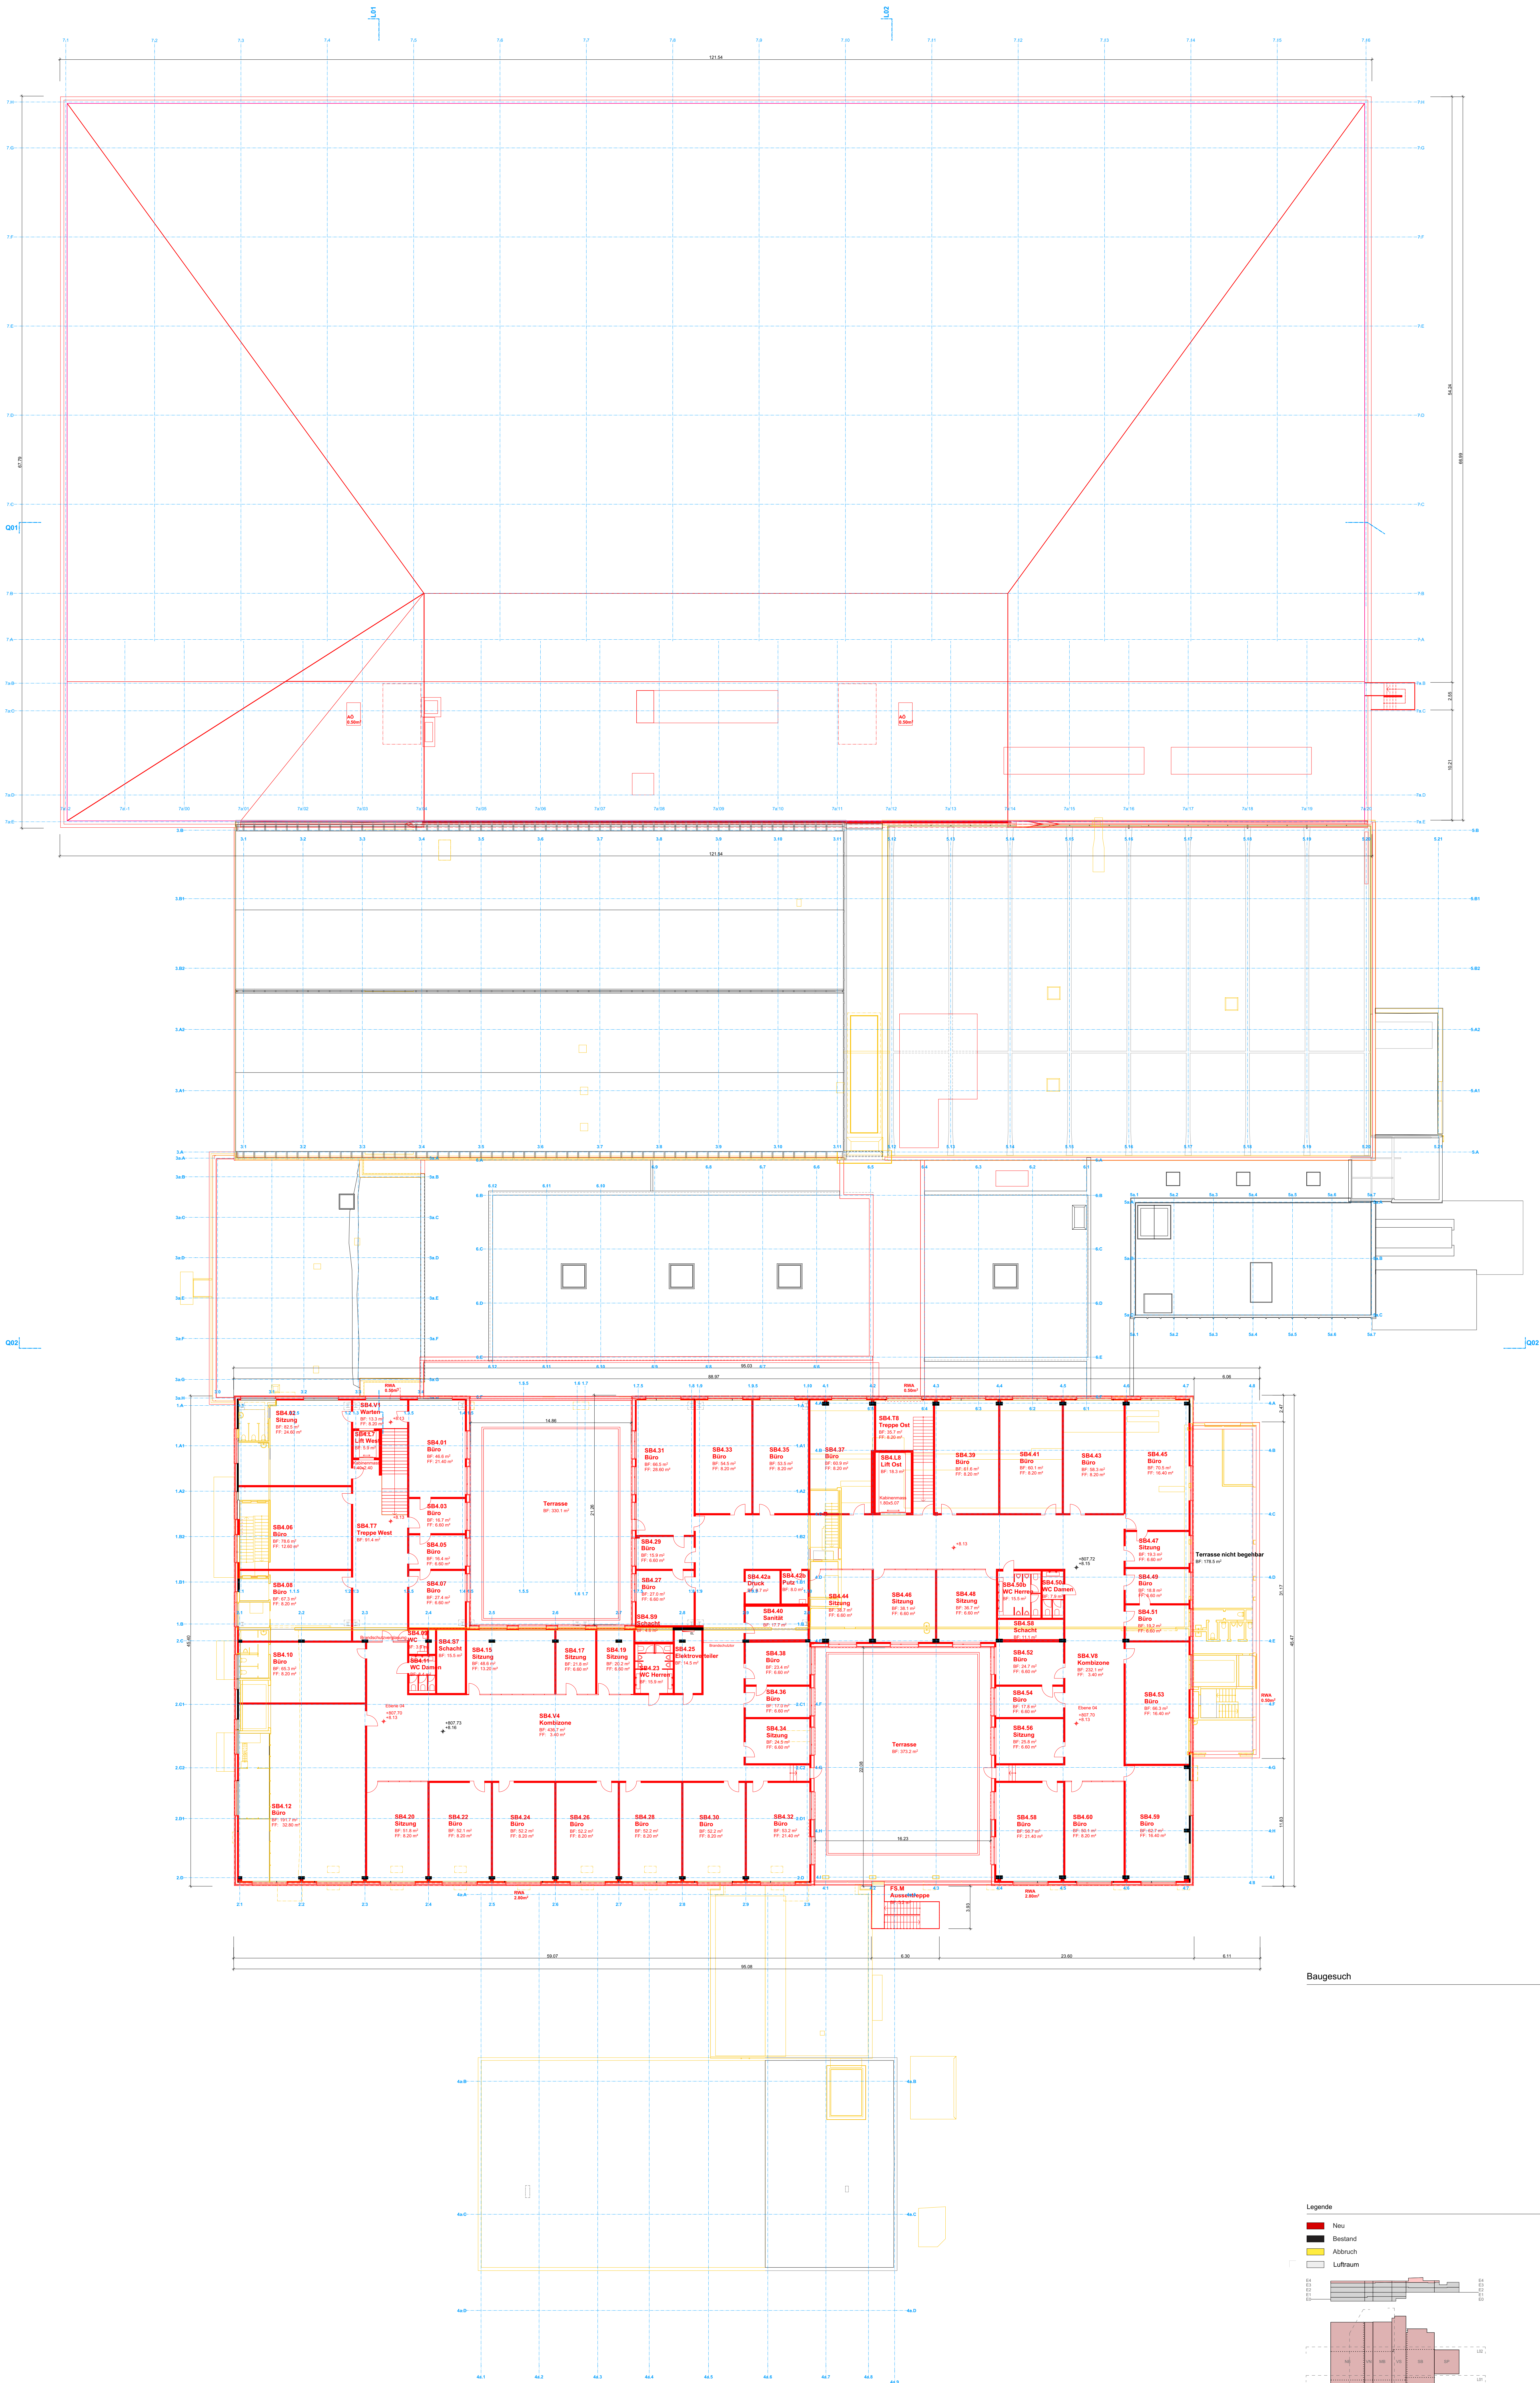

Baugesuch






Bollhalder Waser Architektur
Feldstrasse 31A
9000 St. Gallen

Ort, Datum

St. Gallen, 06.11.2025



Legende

Neu


Bestand

Abbruch

Luftbaum

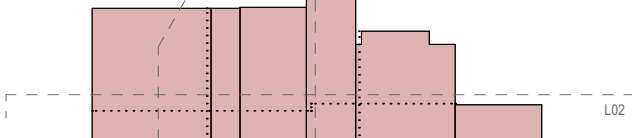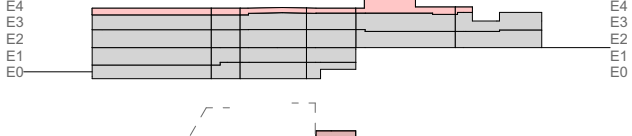

+/- 0.00 = 799.57 m.ü.M. = OK FB Ebene 2

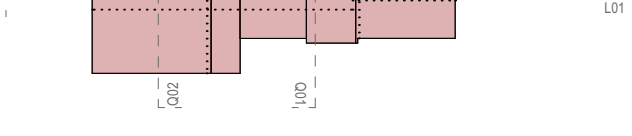

1454 Sefar - Radix
Umbau und Erweiterung

33 Baueingabe
Ebene 4 - 1:200


Plan
Gezeichnet
Revisiert
Format

1454_33_AR_3114_GE_GR_E4_200_Baugesuch
05.11.2025 / BWA
84.1 / 118.9

Bollhalder Waser Architektur
AG

ETH SIA BSA

Feldstrasse 31A, 9000 St. Gallen
+41 71 243 53 53
stgallen@bollhalderwaser.ch

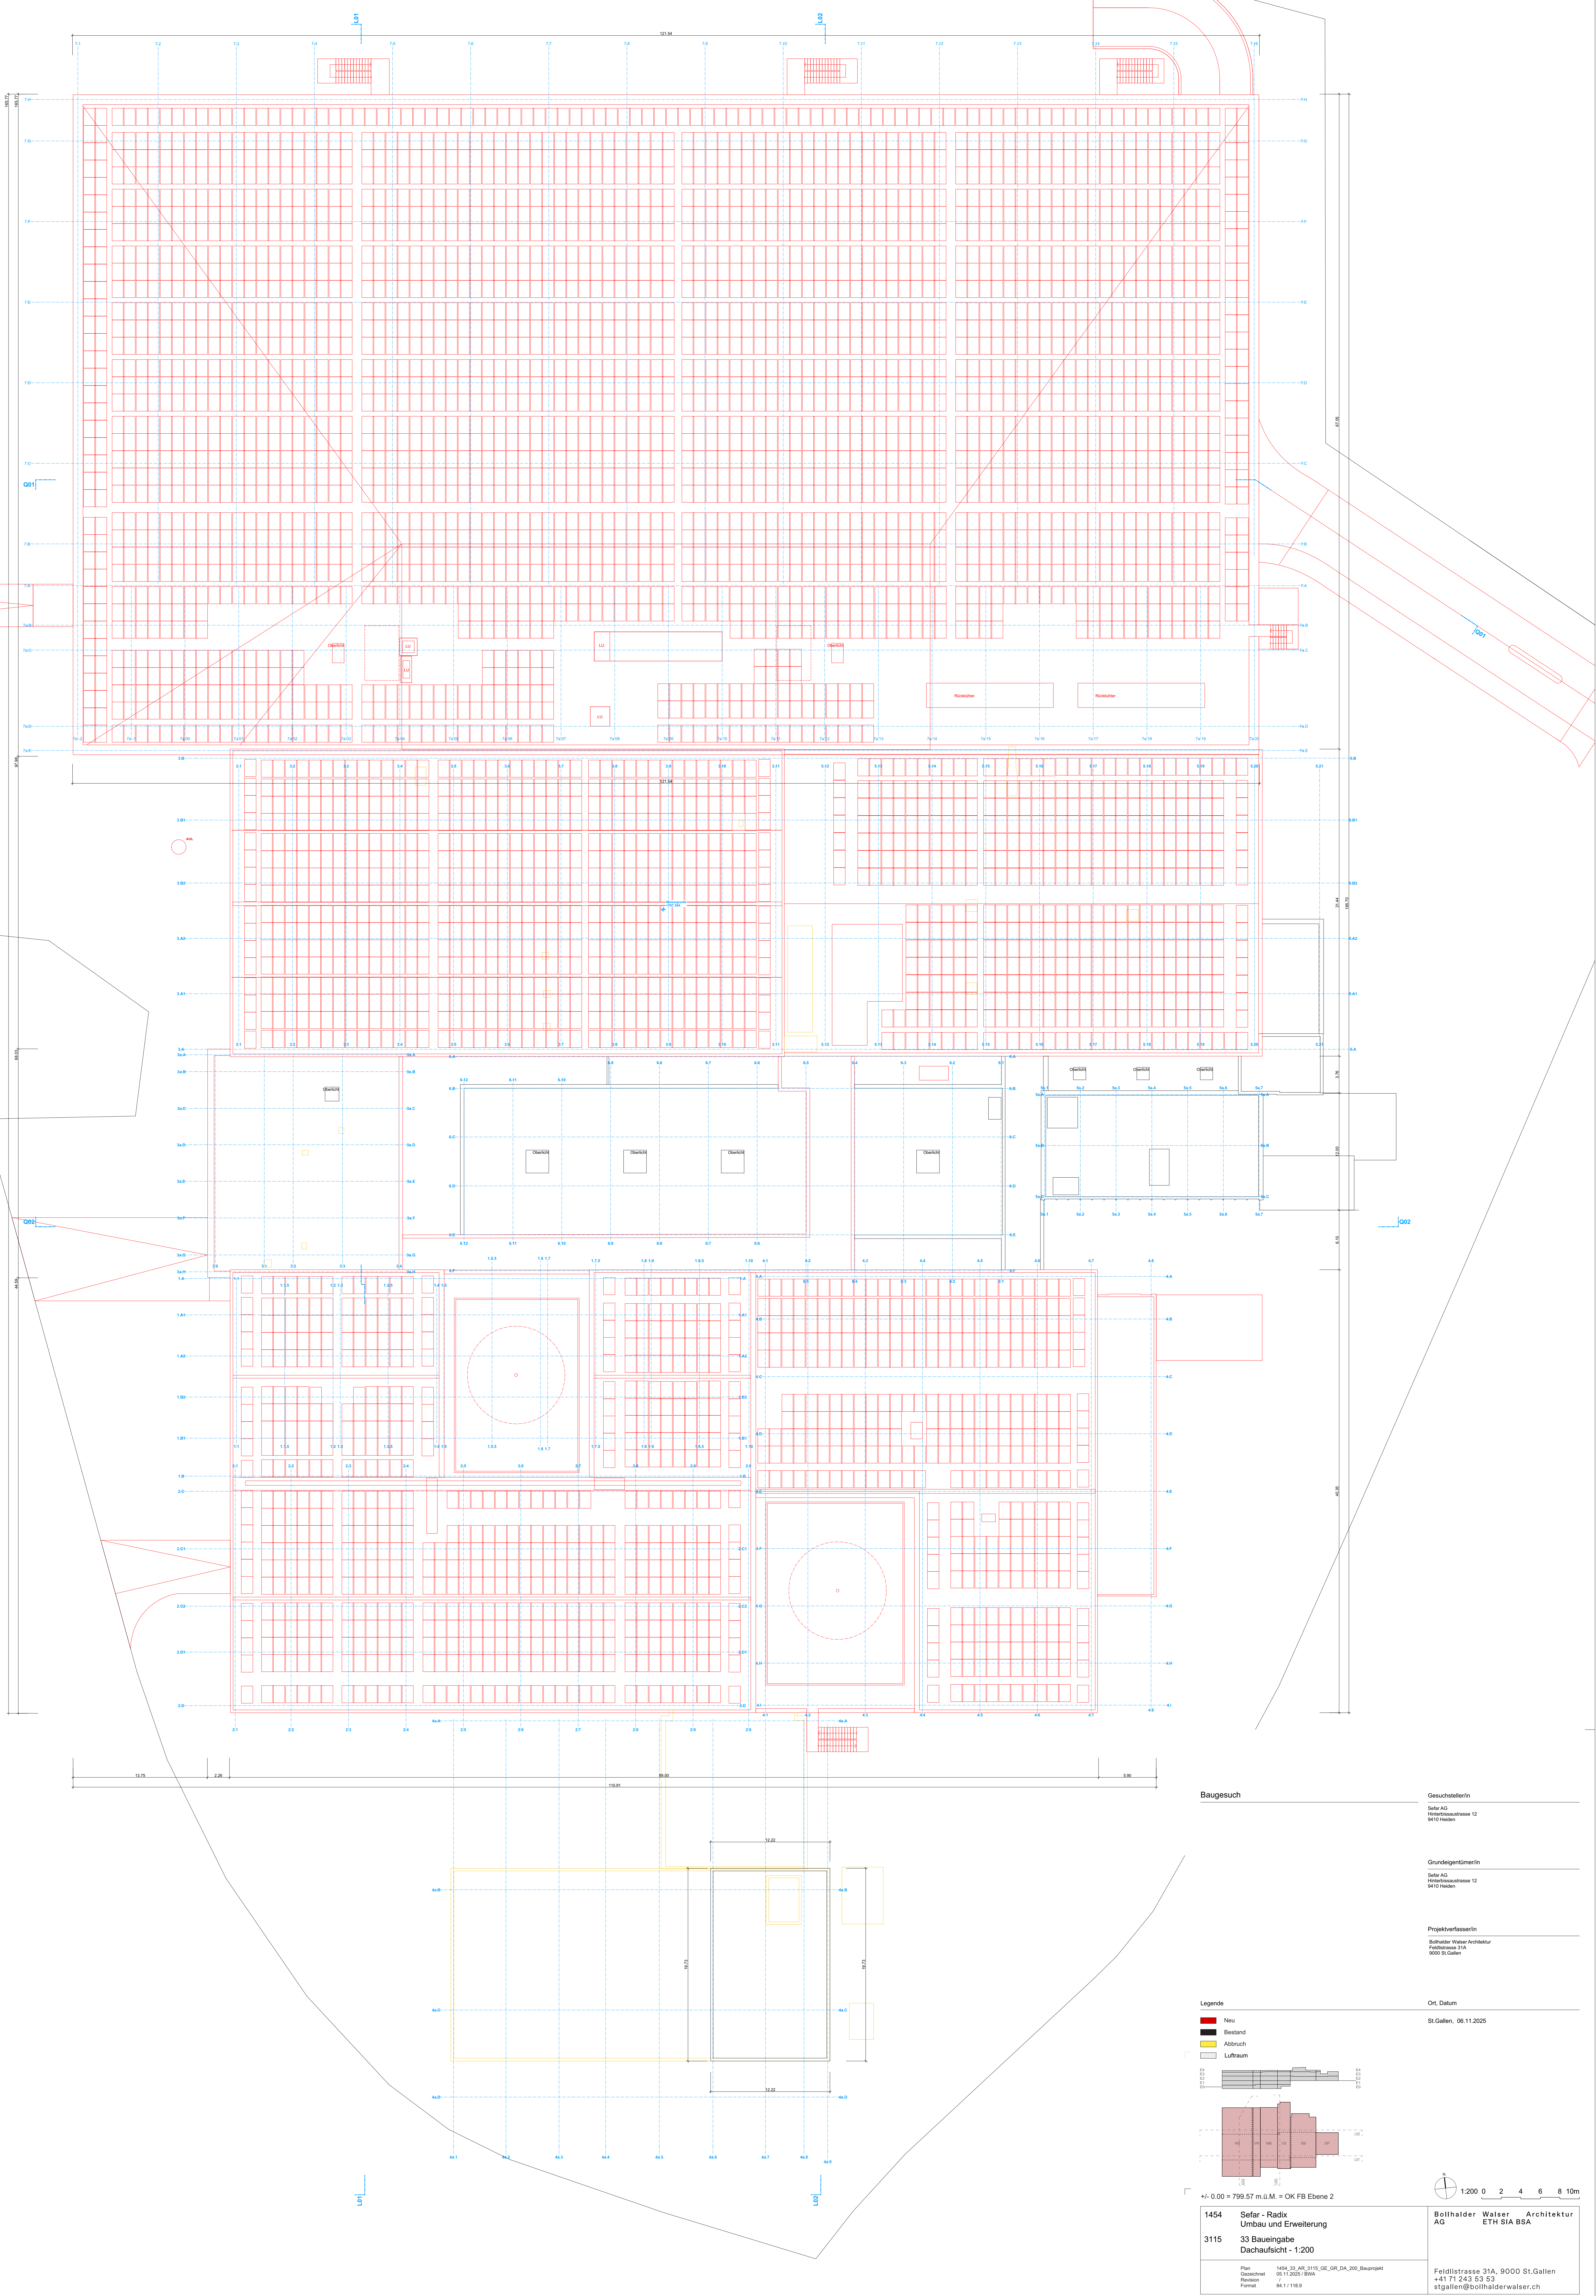

Baugesuch









Projektleiter/in


Feldstrasse 31A

9000 St.Gallen

Ort, Datum

St.Gallen, 06.11.2025

Legende

Neu

Bestand

Abbruch

Luftraum

1454


Umbau und Erweiterung

33 Baueingabe

Dachaufsicht - 1:200

Plan





05.11.2025 / BWA

84.1 / 118.9






AG

ETH SIA BSA

Feldstrasse 31A, 9000 St.Gallen

+41 71 243 53 53


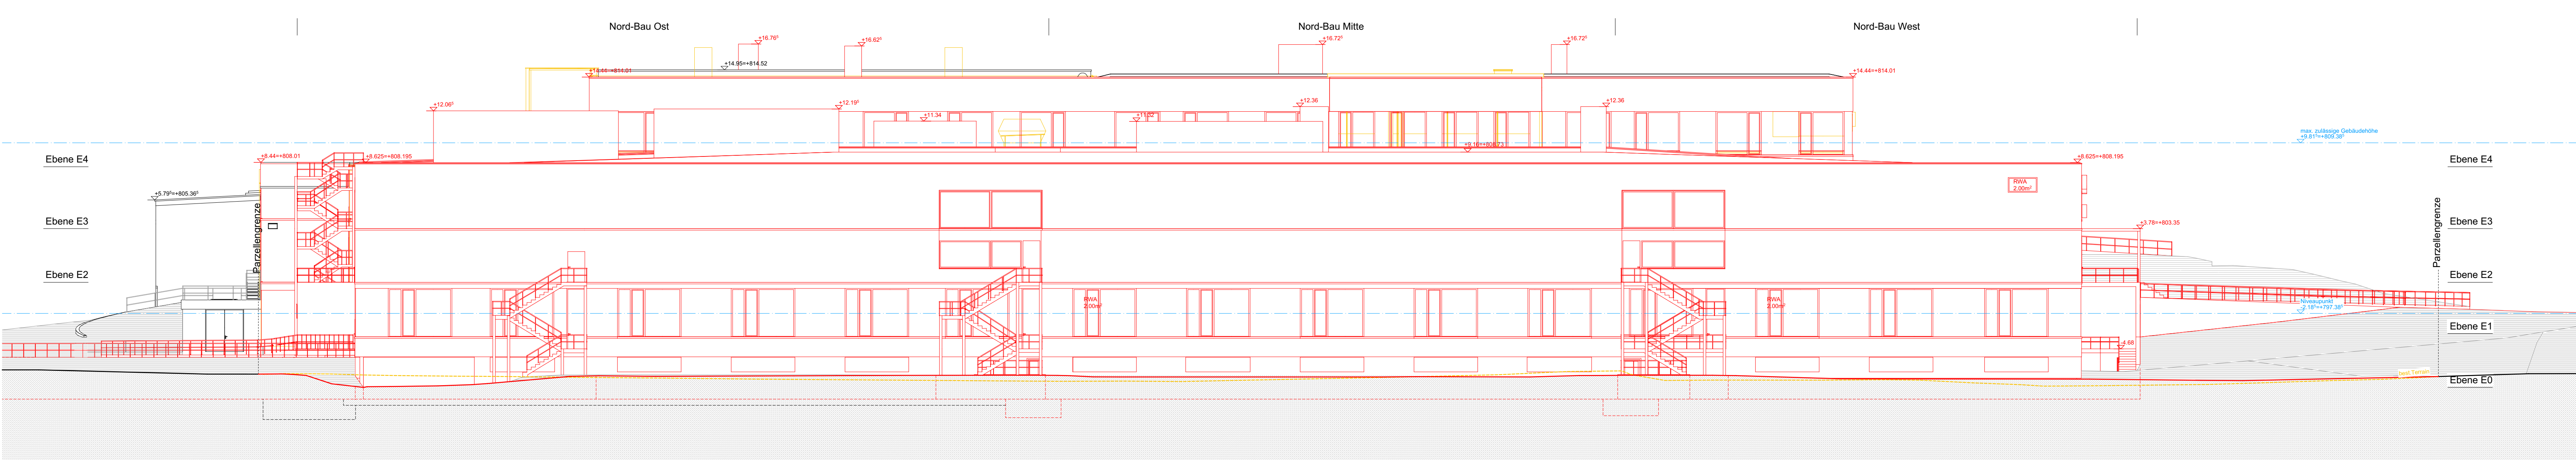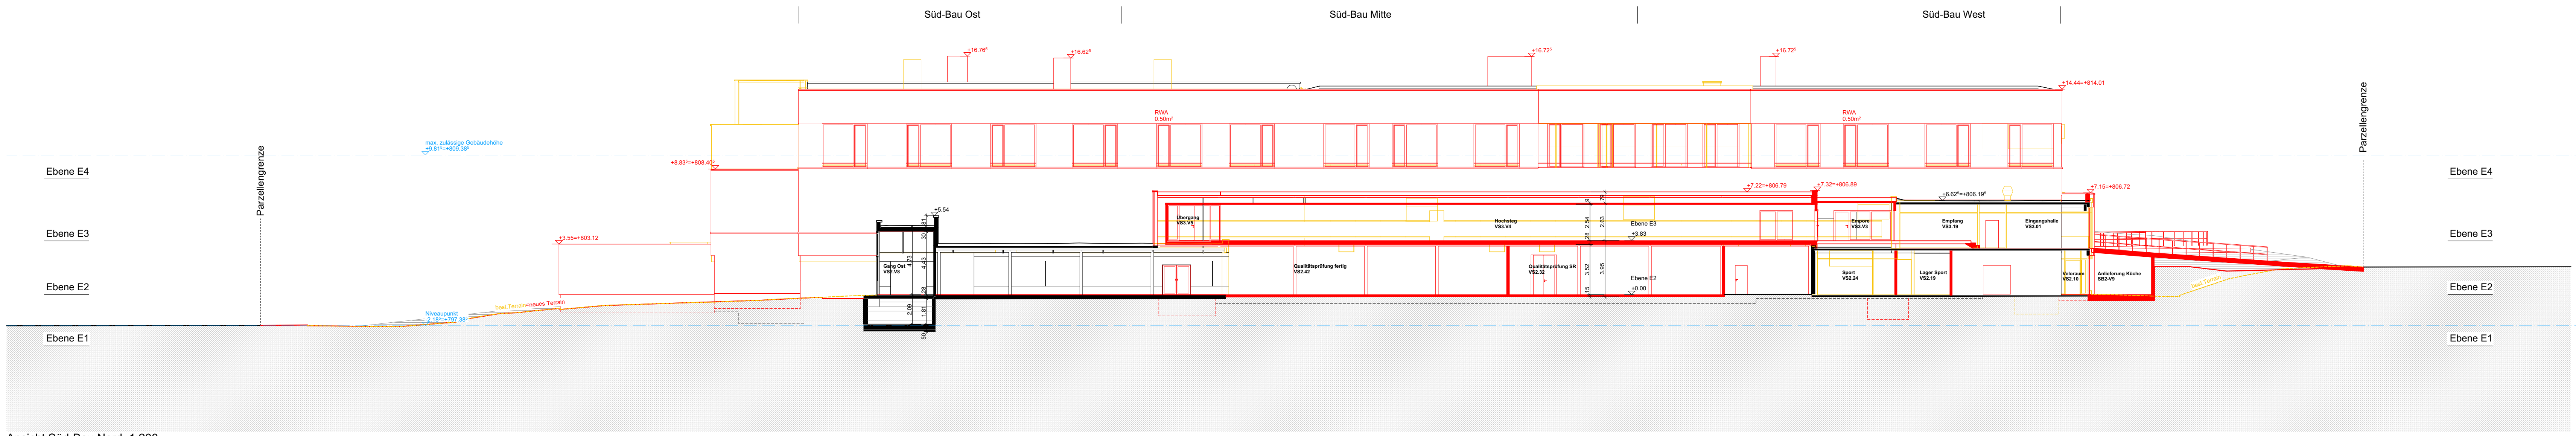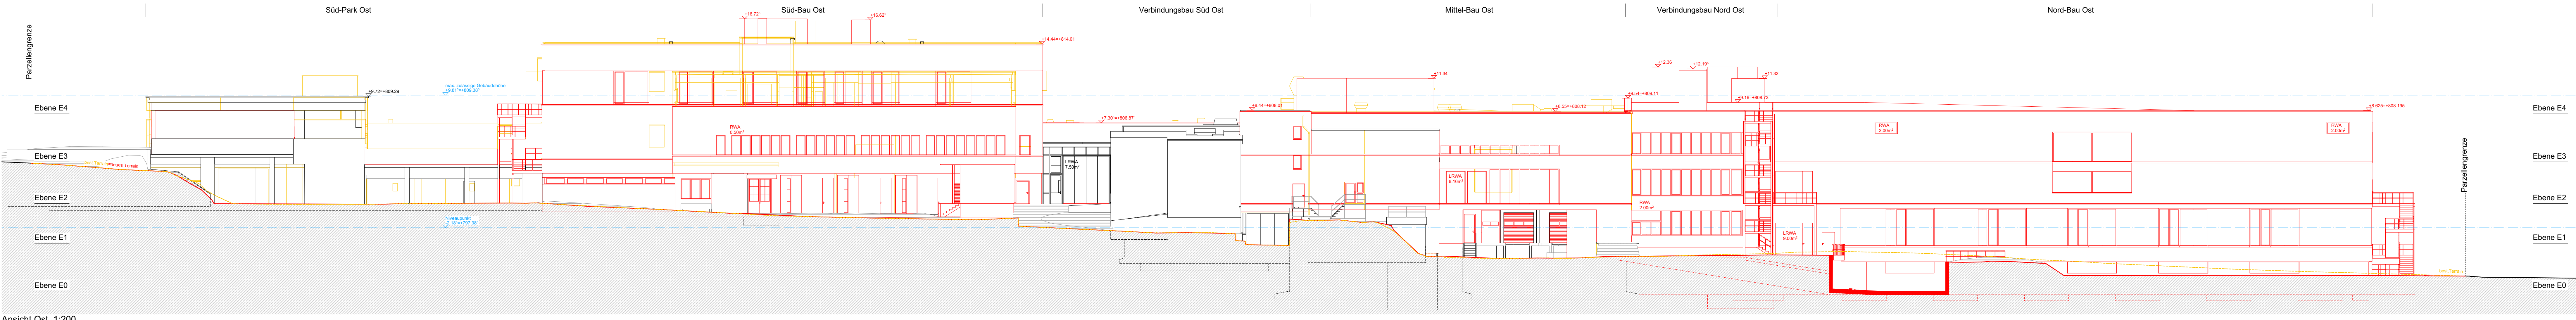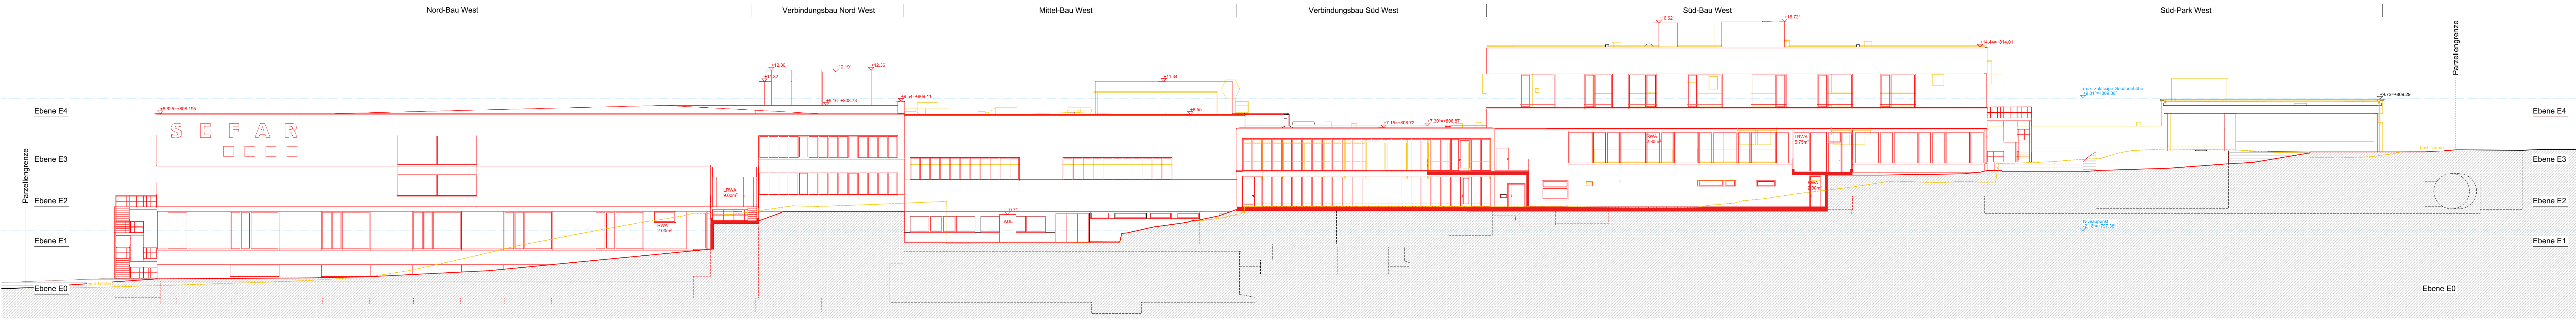

Baugesuch












9000 St. Gallen

Ort, Datum

St. Gallen, 06.11.2025

Legende

Neu

Bestand

Abbruch

1454

3300

Sefar - Radix

Umbau und Erweiterung

33 Baueingabe

Ansichten - 1:200

Plan

Gezeichnet

Revisiert

Format

118.9 / 84.1

1454, 33, AR_3300_DE_AN_ME_200_Bauplan

05.11.2025

7

118.9 / 84.1



ETH SIA BSA


Feldstrasse 31A, 9000 St. Gallen

+41 71 243 53 53



 


Schnitt L01, 1:200

 

Schnitt L02, 1:200

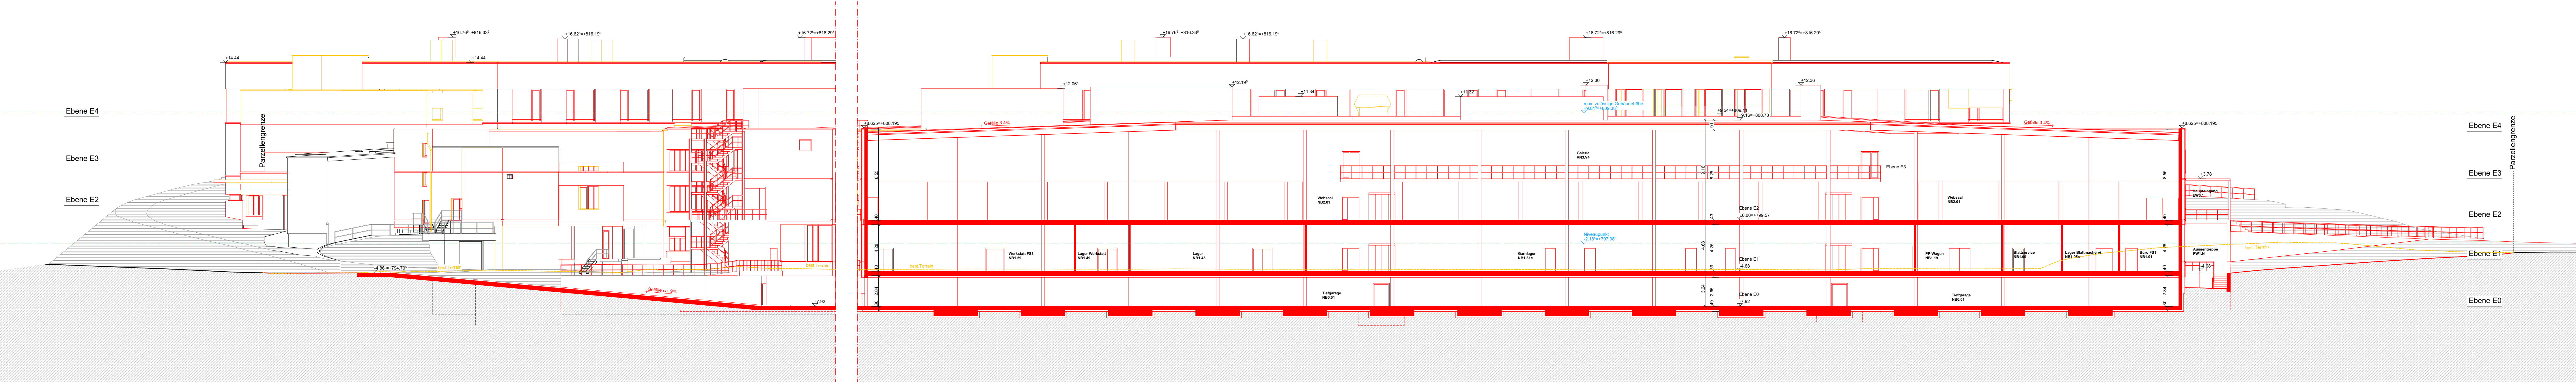

Schnitt Q01, 1:200

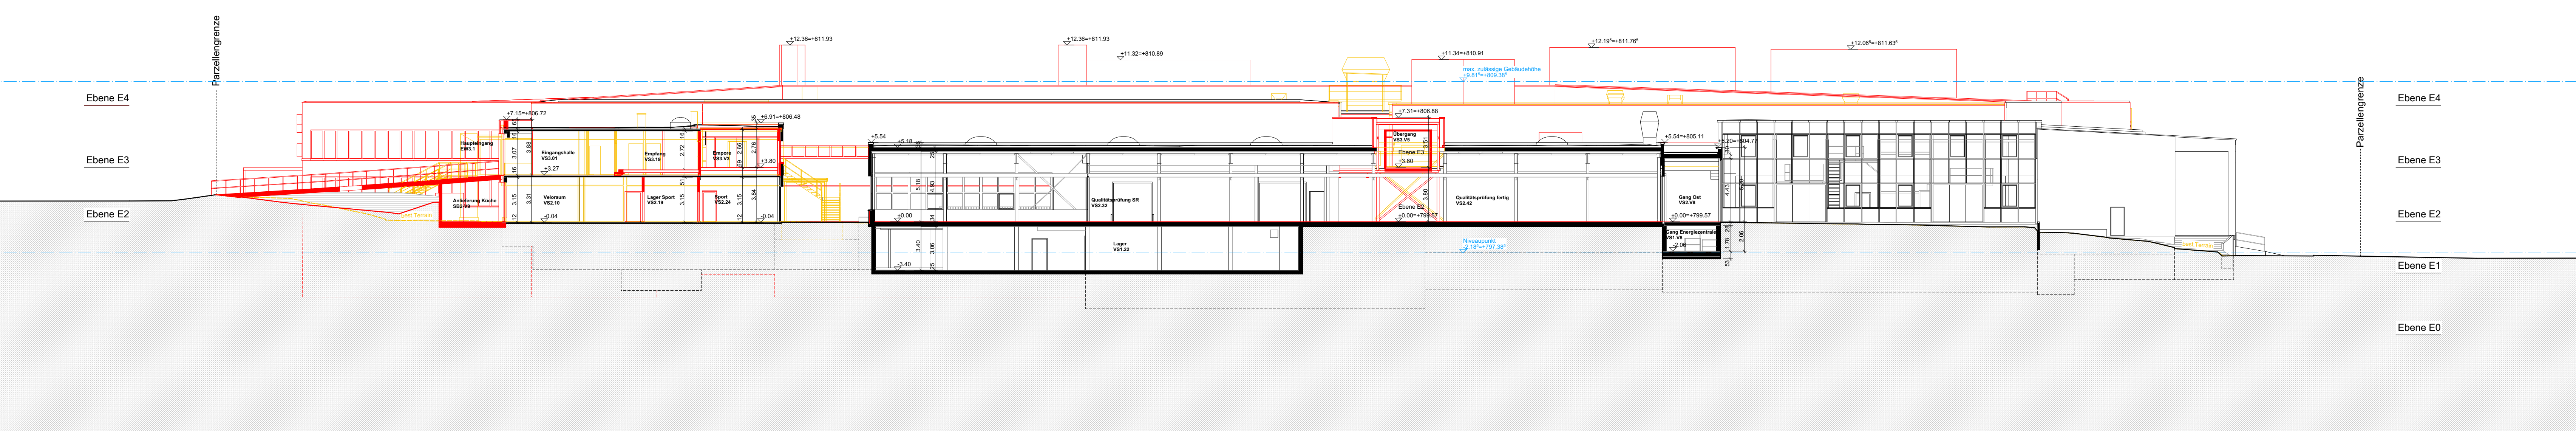

Schnitt Q02, 1:200

Baugesuch

Legende

Neu
Bestand
Abbruch

1454
3200

Sefar - Radix
Umbau und Erweiterung
33 Baueingabe
Schnitte - 1:200

Plan








Projektleiter

Bollhalder Walser Architektur
Feldstrasse 31A
9000 St. Gallen



1:200

0 2 4 6 8 10m





Bollhalder Walser Architektur AG

Feldstrasse 31A, 9000 St. Gallen
+41 71 243 53 53
stgallen@bollhalderwalser.ch